




sezione A-A'

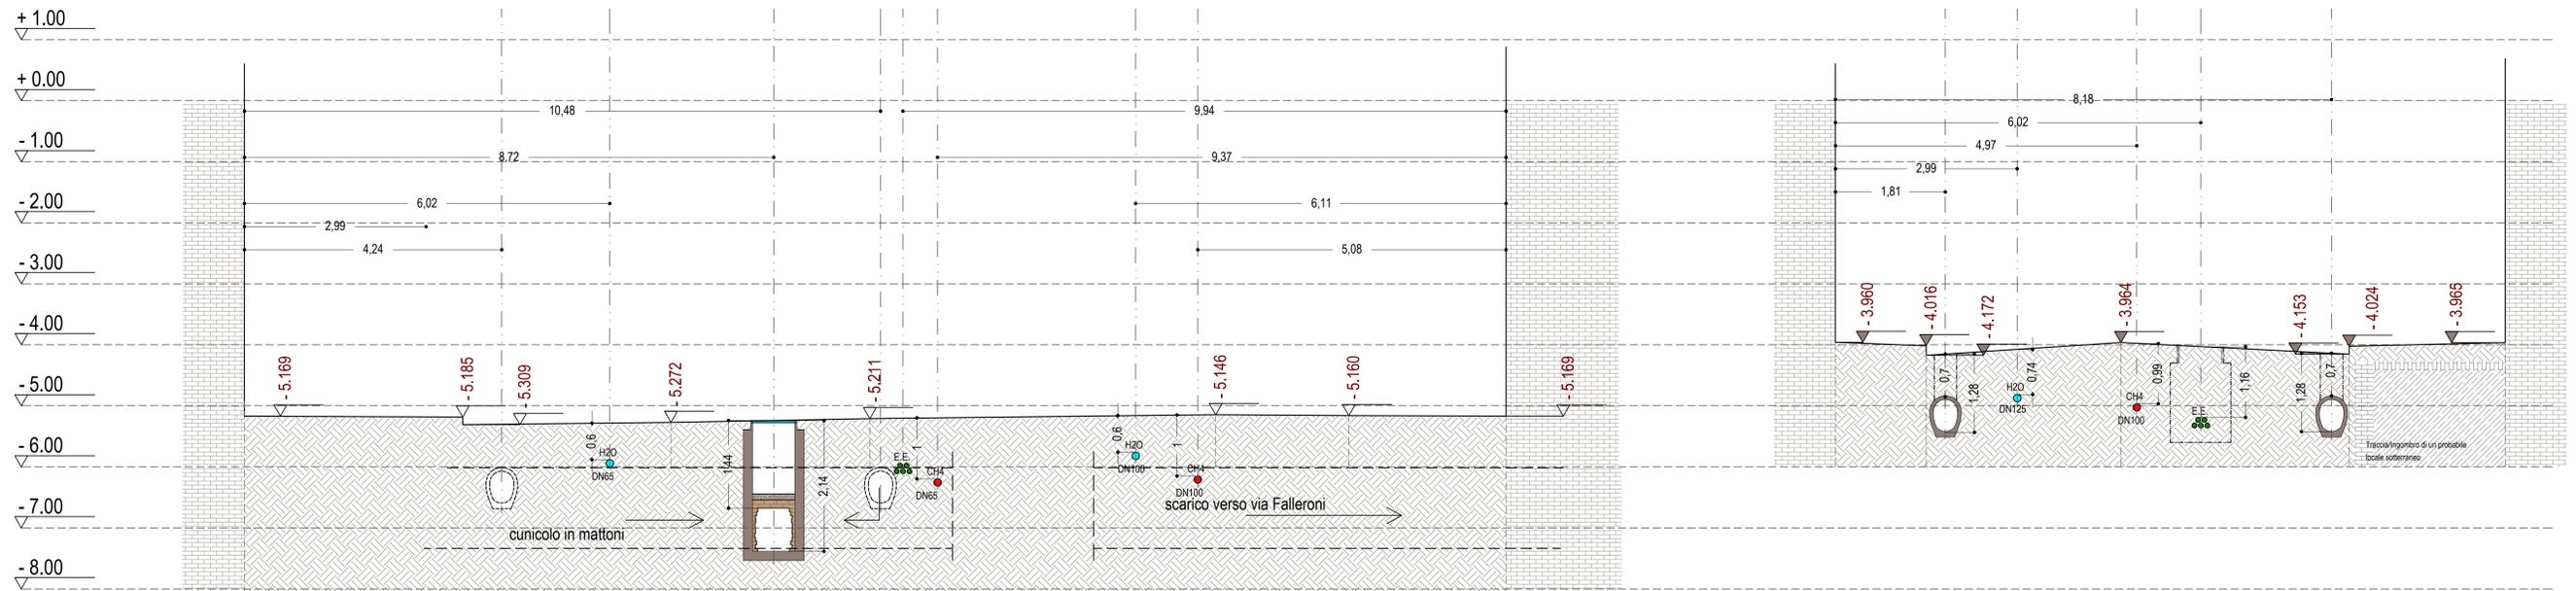


sezione B-B'

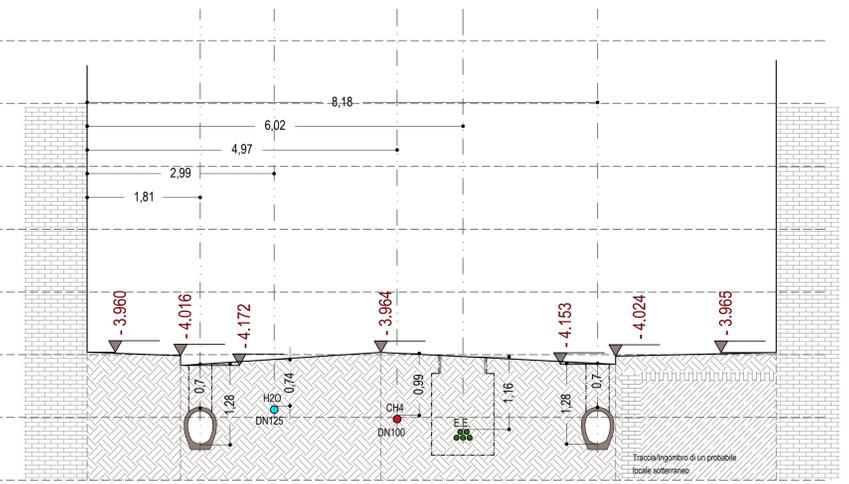


sezione C-C'

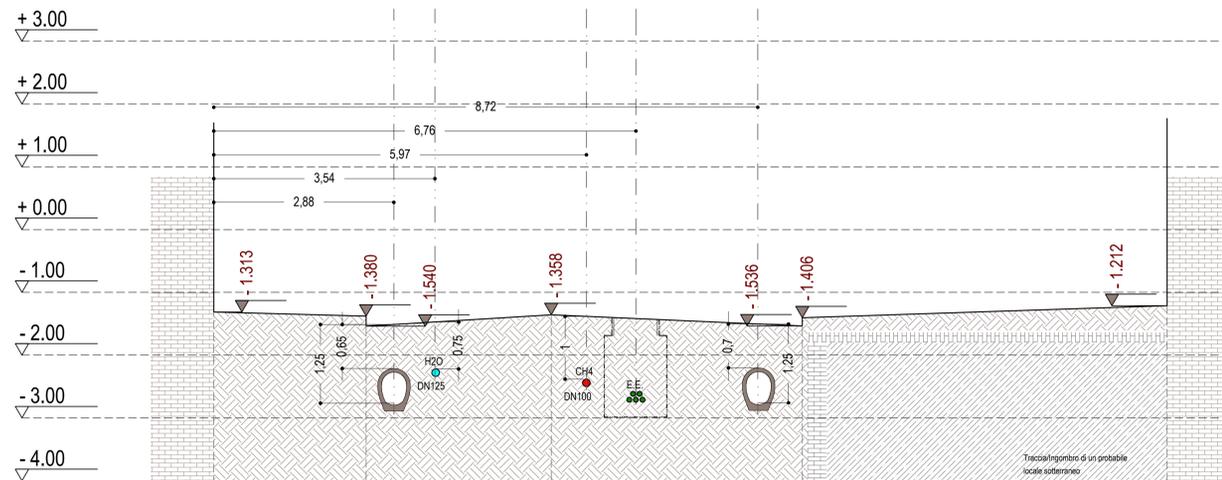

sezione D-D'

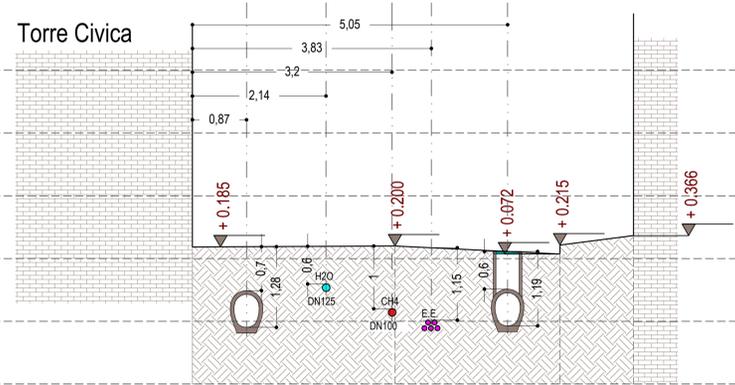

sezione E-E'

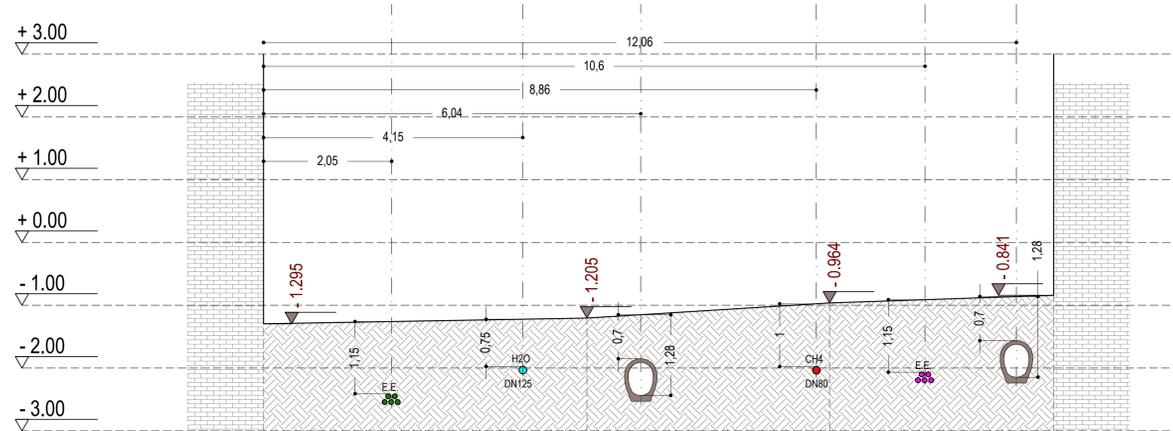



CITTA' DI RECANATI
AREA TECNICA
 Programmazione e gestione del territorio / Servizio LL.PP.

PROGETTO DI RINNOVO DEI SOTTOSERVIZI IDRICI DEL CENTRO STORICO DI RECANATI ED OPERE STRADALI CONNESSE

1^ STRALCIO - C.so G.Persiani



PROGETTO ESECUTIVO

<p>AREA TECNICA COMUNE DI RECANATI</p> <p>Progettisti:</p> <ul style="list-style-type: none"> - Dott. Arch. Maurizio Padovano - Ing. Chiara Forconi - Geom. Benedetto Bernacchini 	<p>ASTEIA S.p.a.</p> <p>Progettisti:</p> <ul style="list-style-type: none"> <p>Responsabile del Procedimento:</p> <p>.....</p>
---	--

Oggetto:

RILIEVO STATO ATTUALE SOTTOSERVIZI - Sezioni Tipo con Interferenze -

Elaborato:

E08

DATA APRILE 2016	scala 1 : 50	AGG.
---------------------	-----------------	------