



CITTA' DI RECANATI

AREA TECNICA
Programmazione e gestione del territorio / Servizio LL.PP.

PROGETTO DI RINNOVO DEI SOTTOSERVIZI IDRICI DEL CENTRO STORICO DI RECANATI ED OPERE STRADALI CONNESSE



PROGETTO ESECUTIVO

AREA TECNICA COMUNE DI RECANATI

Progettisti:

- Dott. Arch. Maurizio Padovani
- Ing. Chiara Perani
- Geom. Benedetto Bernacchini

ASTEAS.p.a.

Progettisti:

-

Responsabile del Procedimento:

-

Oggetto:

STATO DI PROGETTO
- Sezioni Trasversali C.so Persiani -

DATA
APRILE 2014

Scala
1:50


AGG.

Rilabato:

E11


sezione 01

Dist.Progressiva: 0,00m

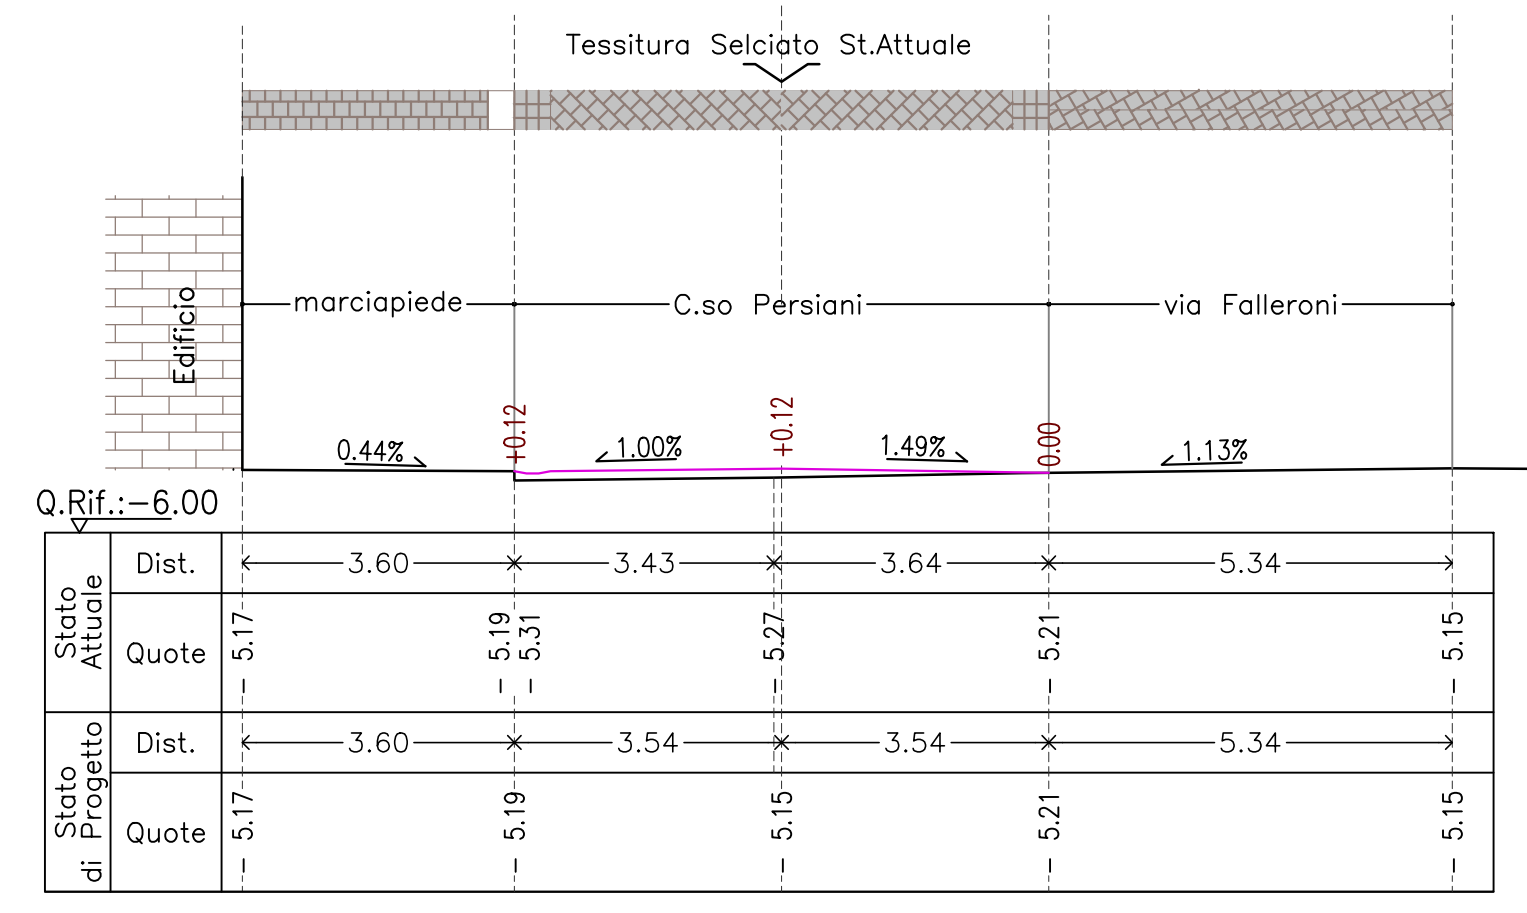


sezione 02

Dist.Progressiva: 17,68m

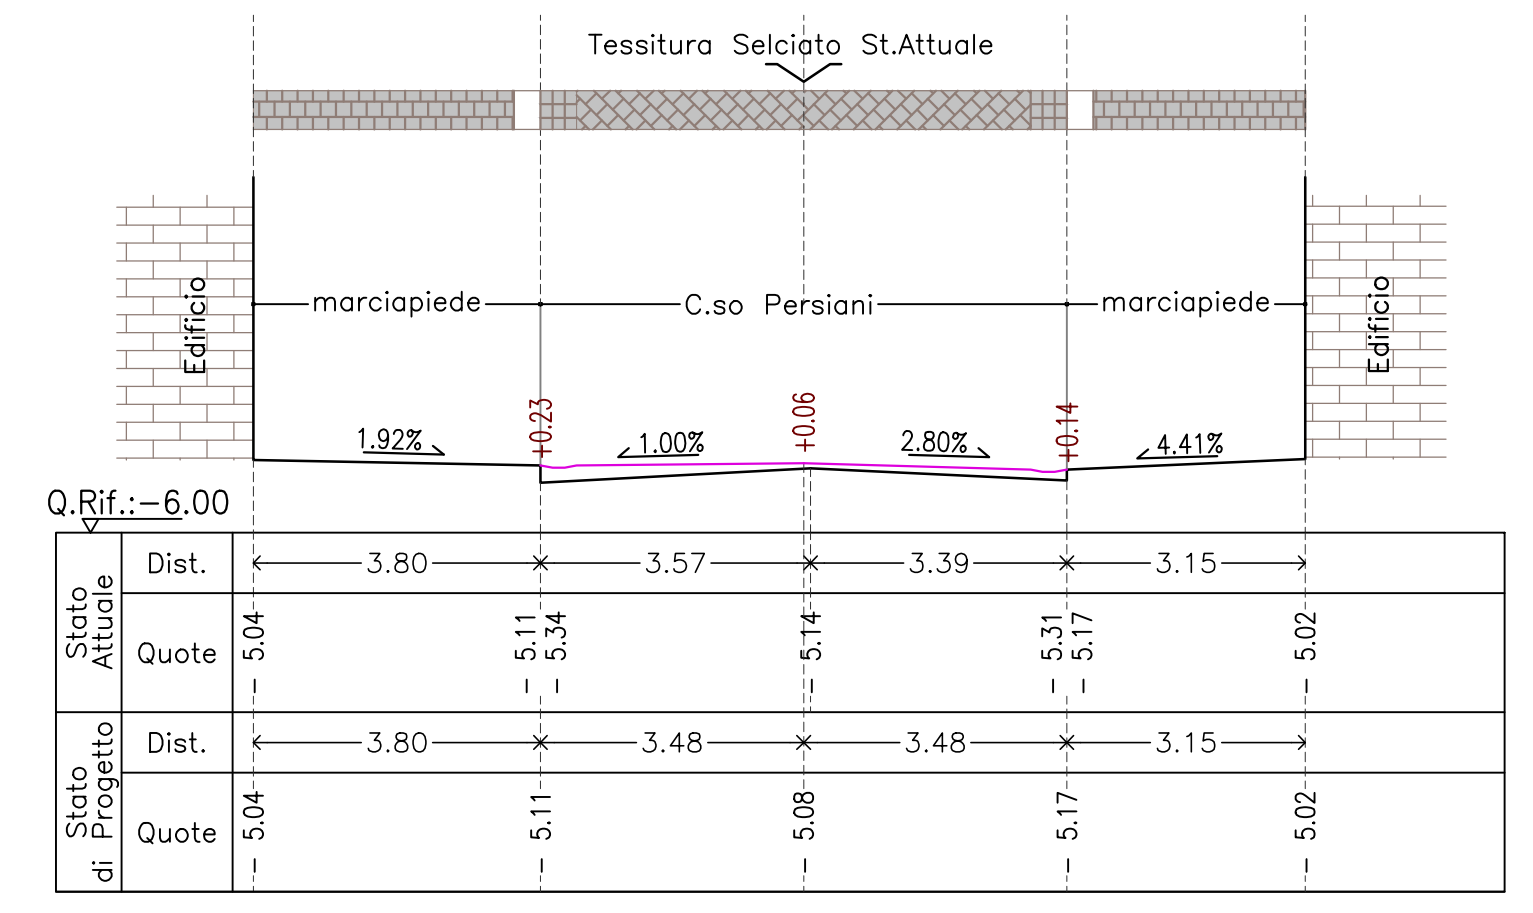


sezione 03

Dist.Progressiva: 47,21m

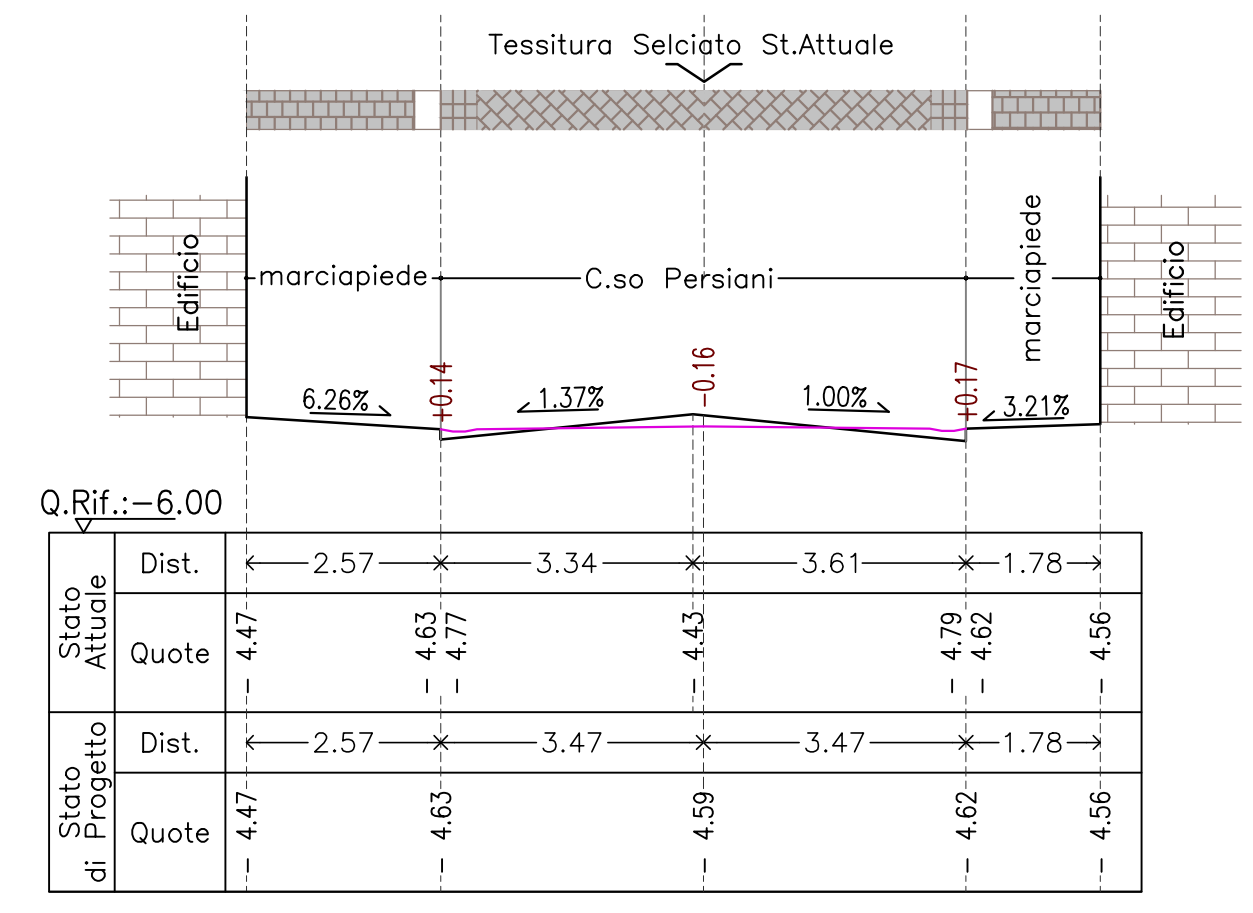


sezione 04

Dist.Progressiva: 77,55m

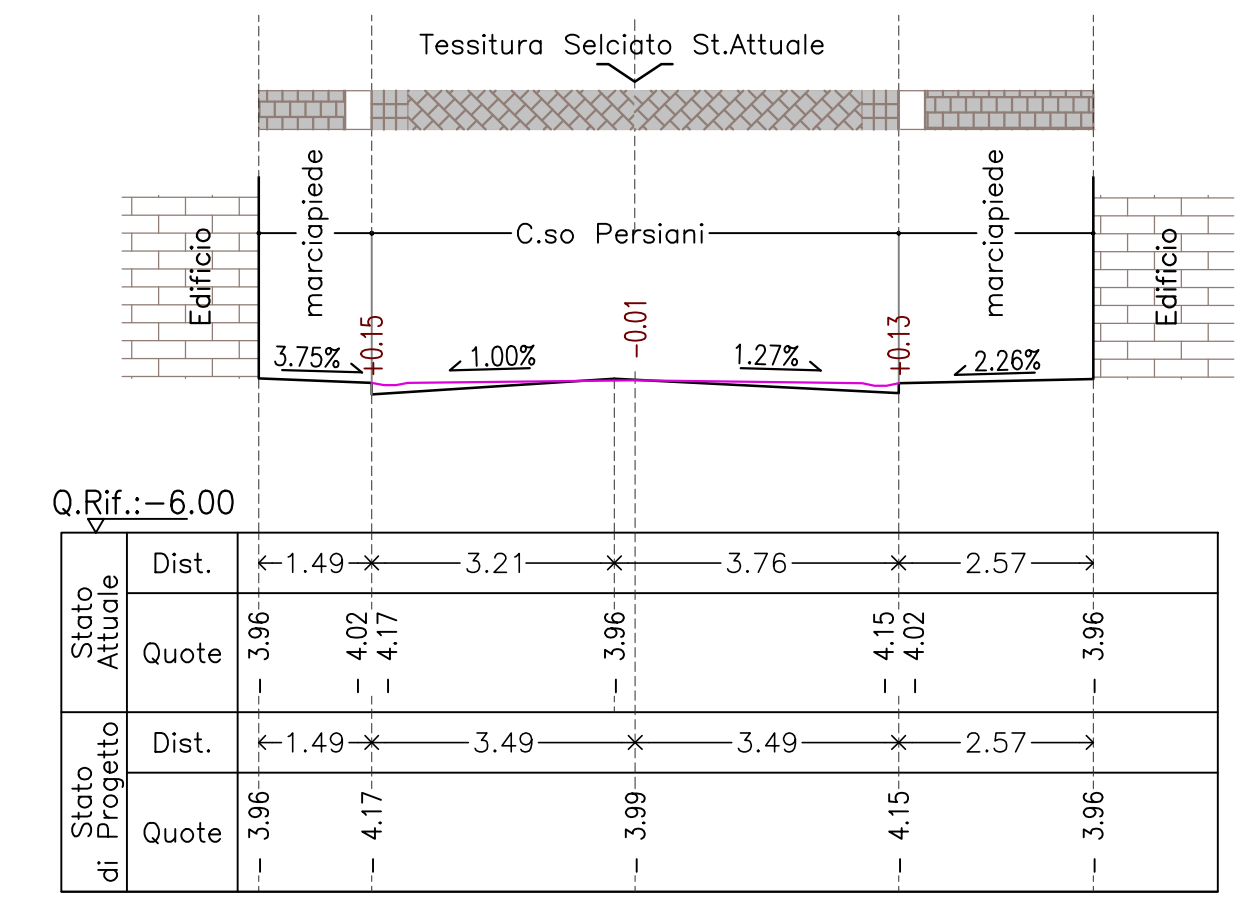


sezione 05

Dist.Progressiva: 103,55m

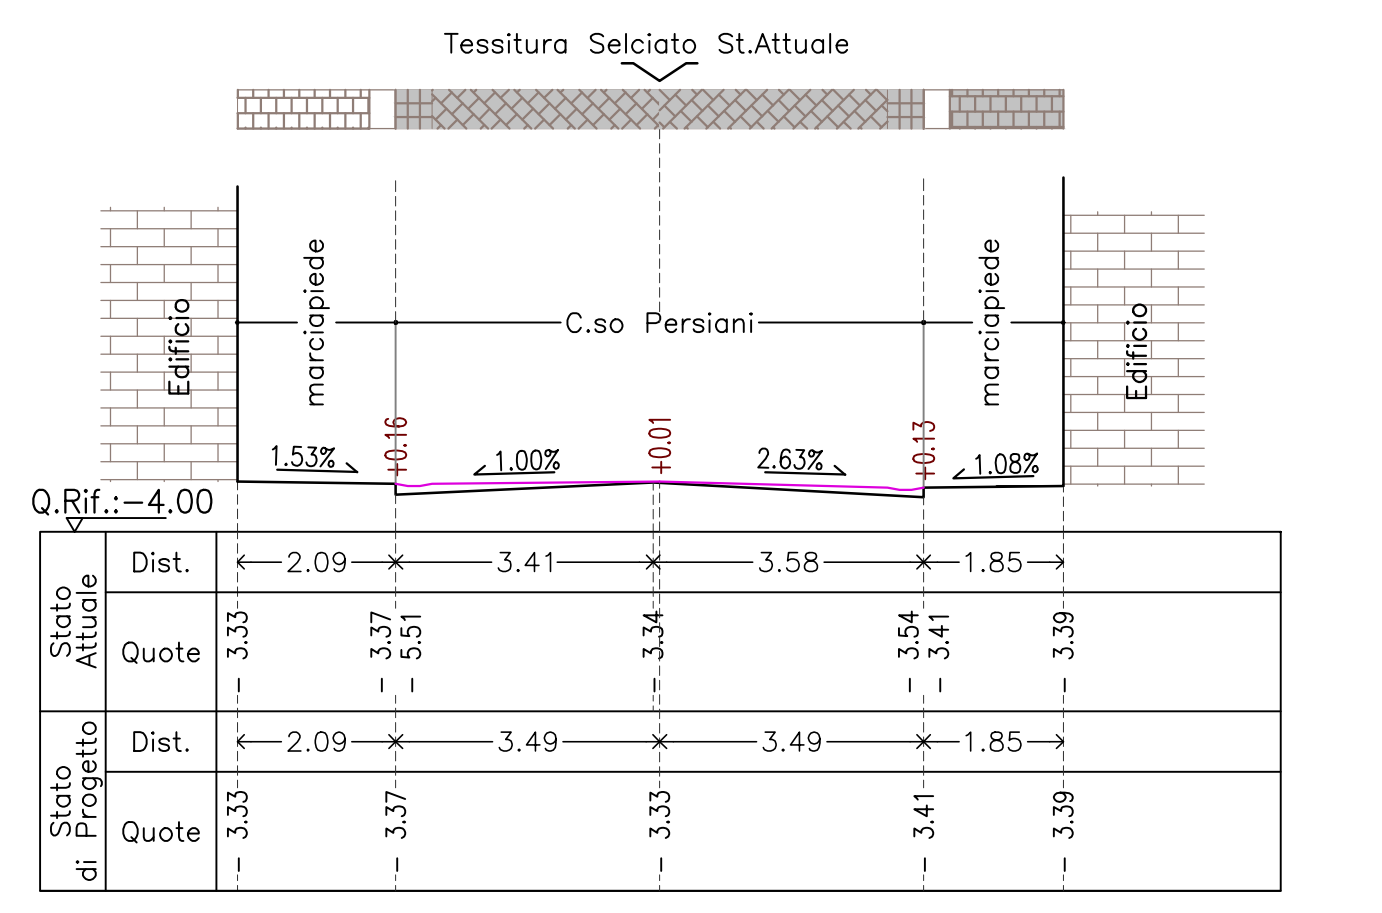


sezione 06

Dist.Progressiva: 132,63m

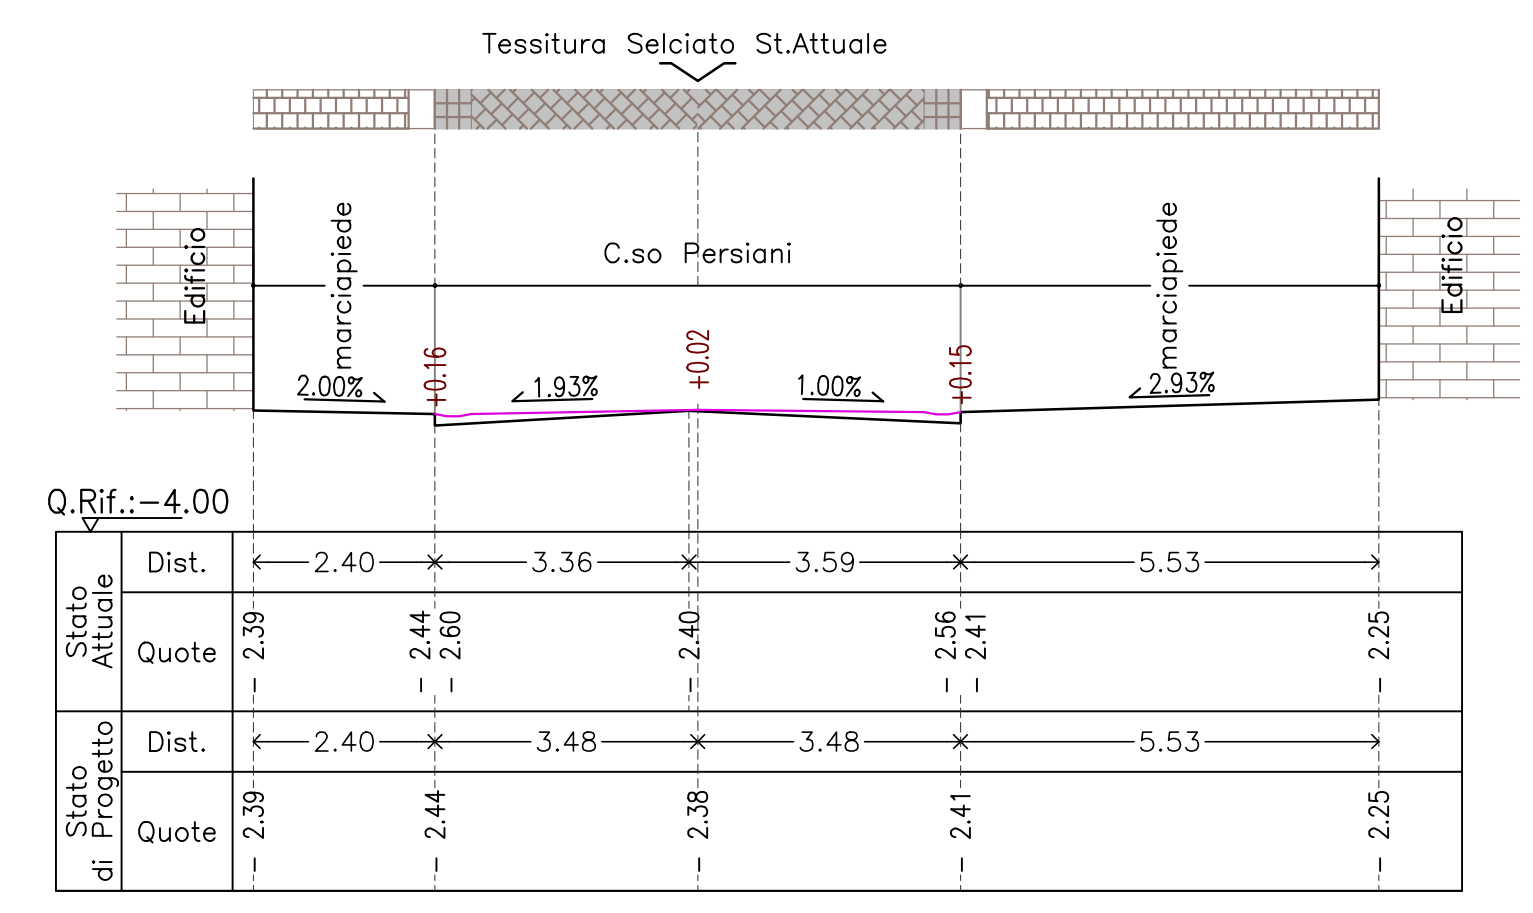


sezione 07

Dist.Progressiva: 160,14m

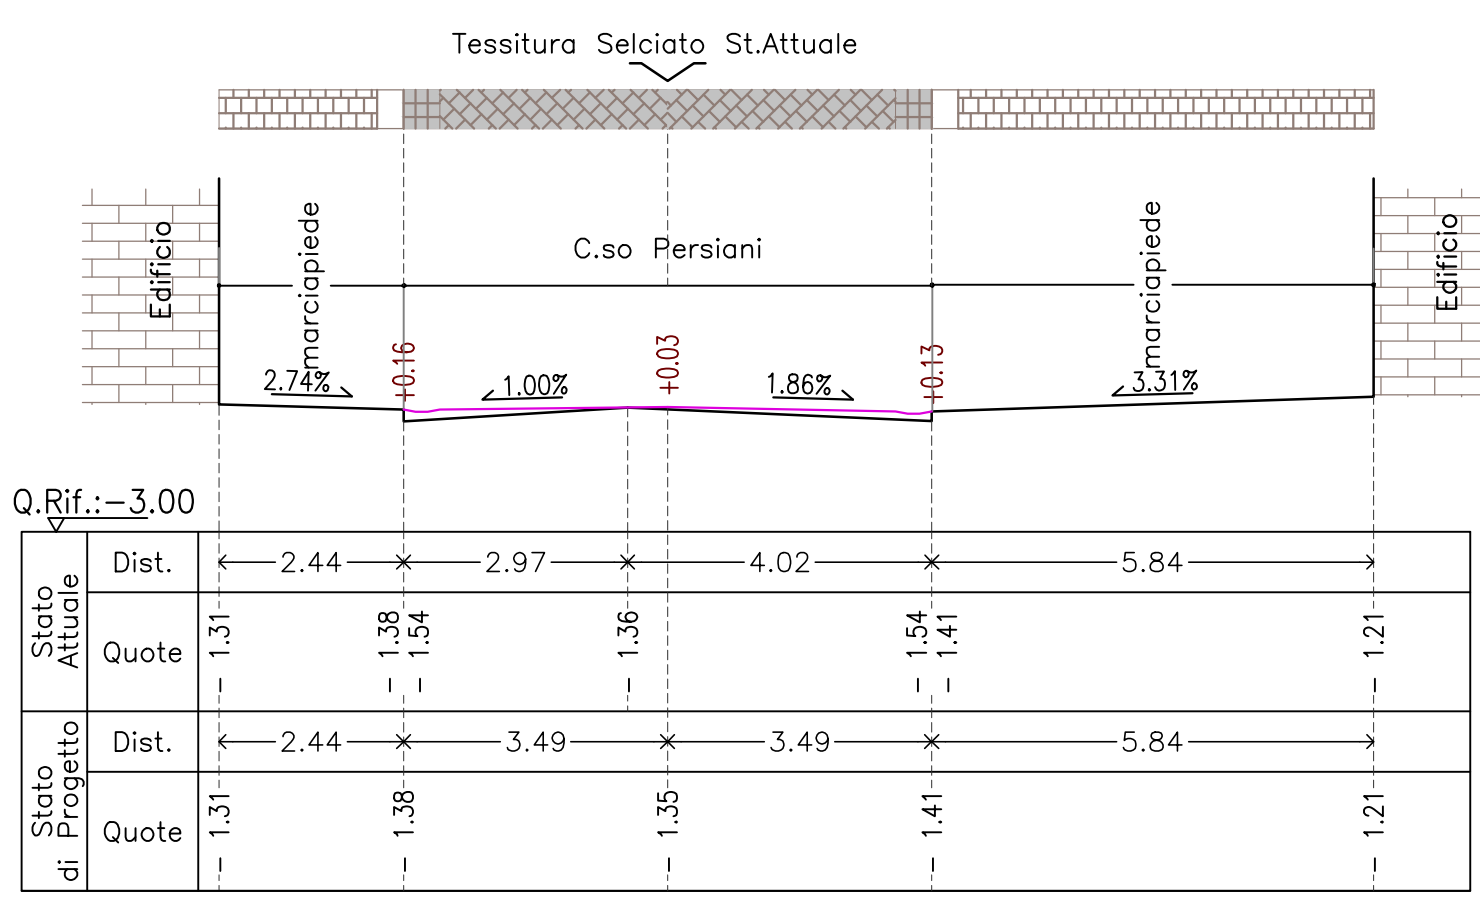


sezione 08

Dist.Progressiva: 189,09m

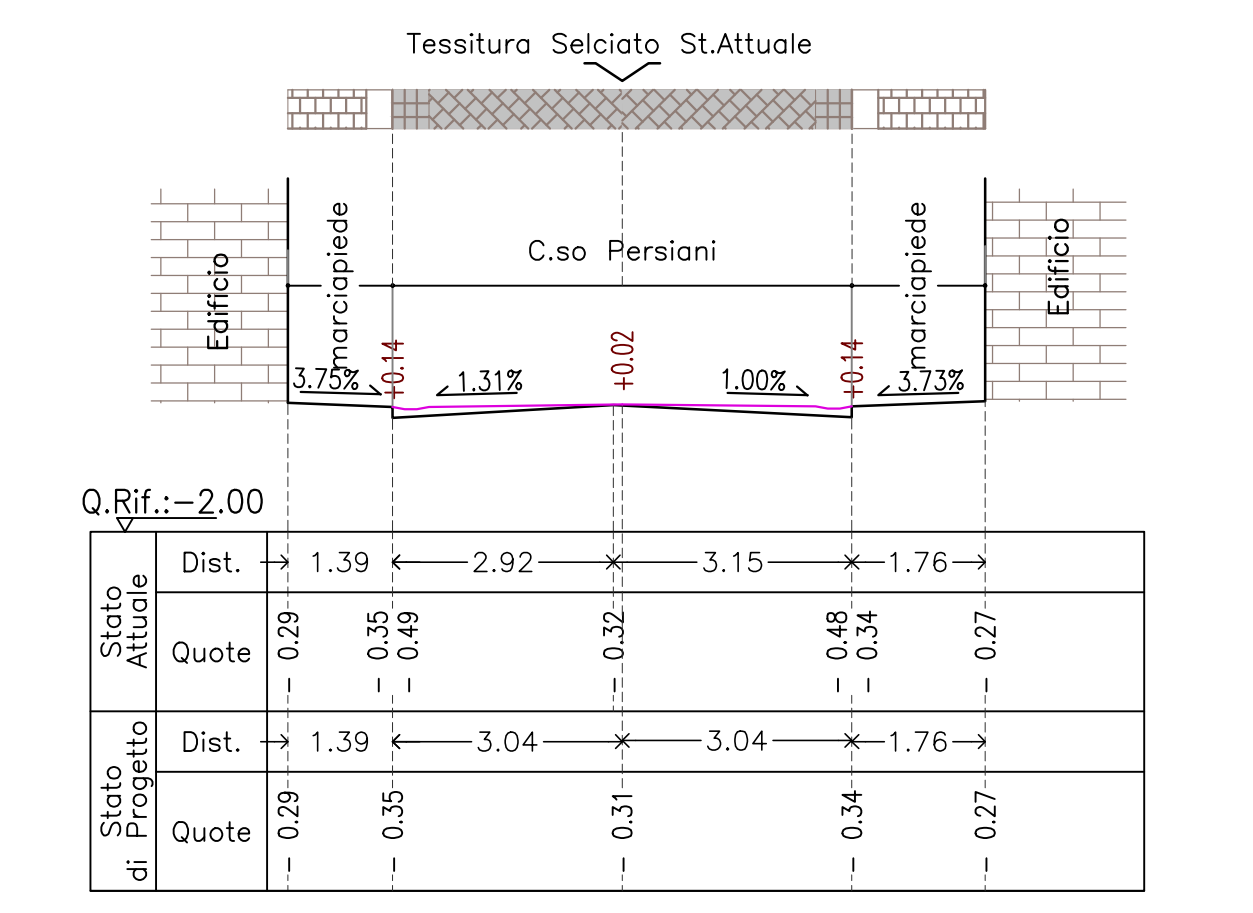


sezione 09

Dist.Progressiva: 203,26m

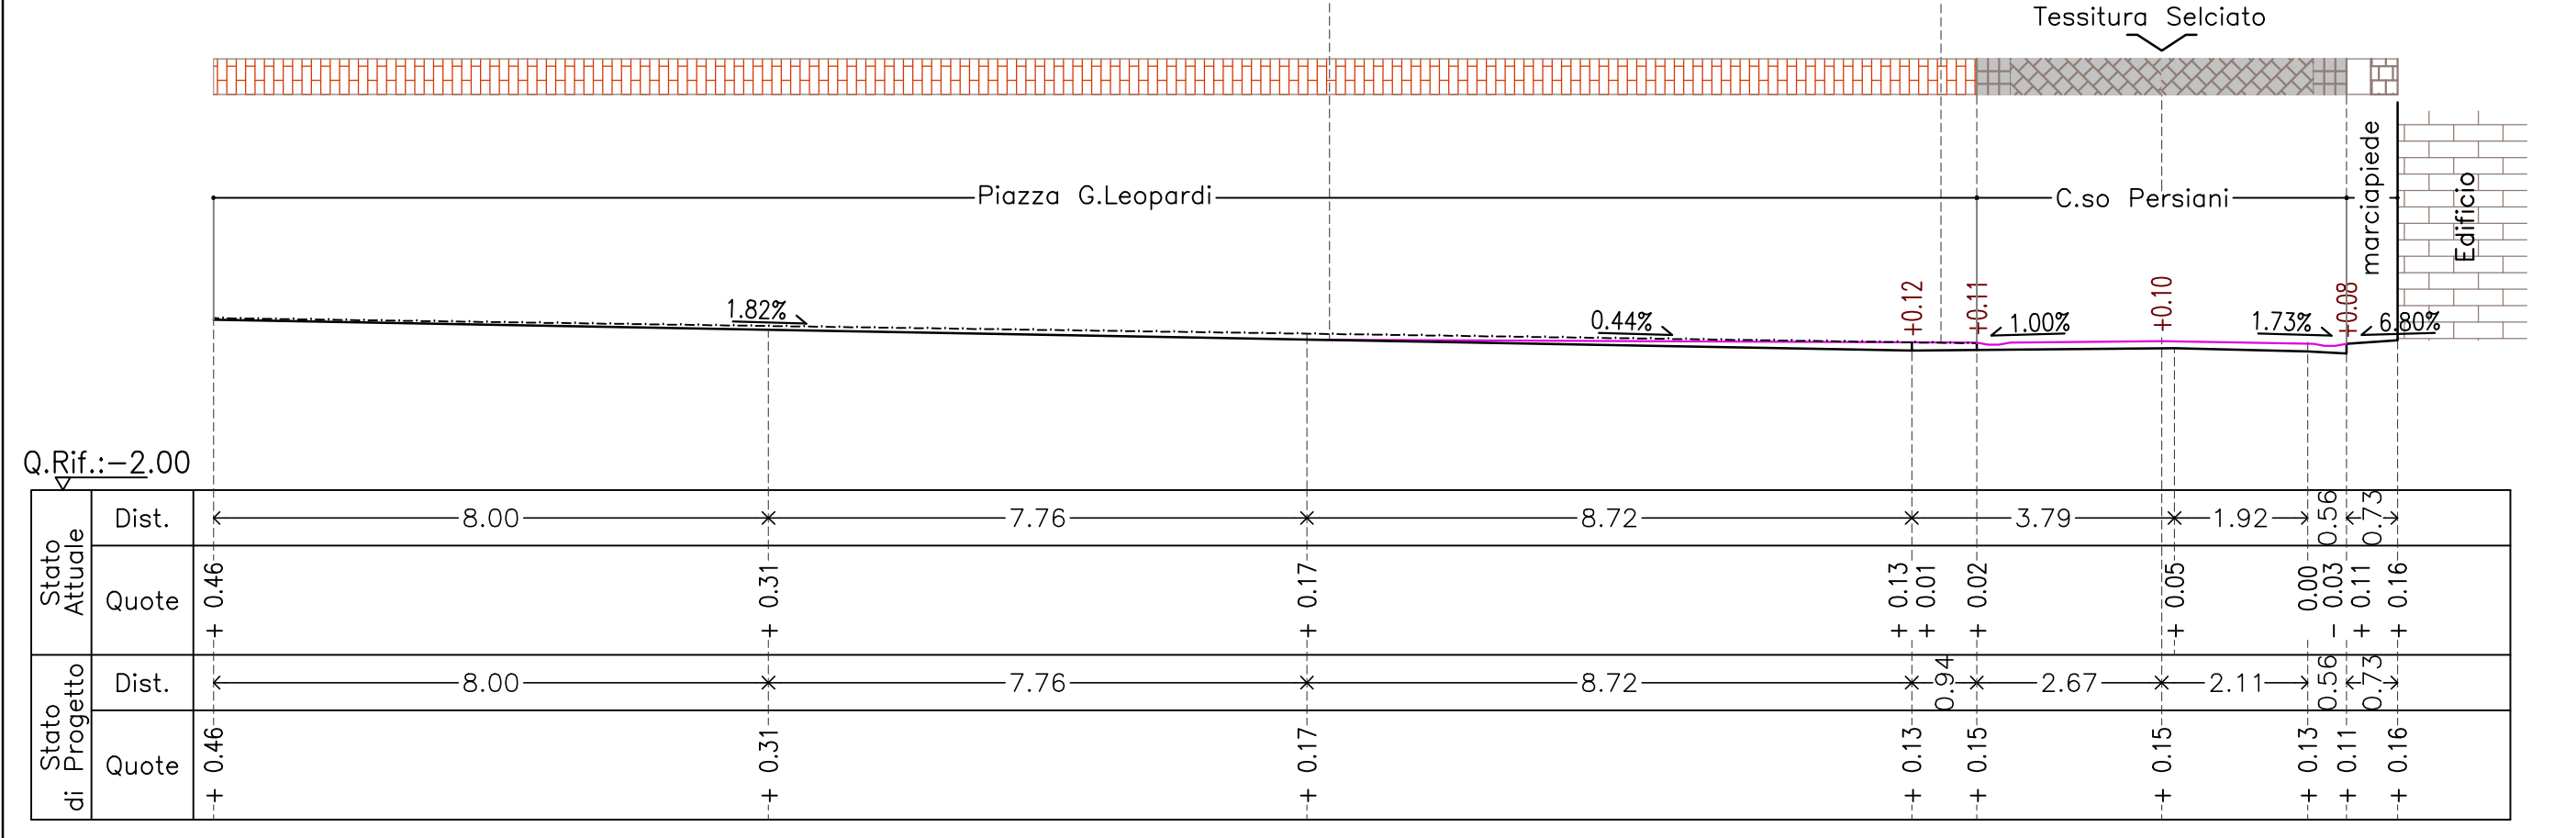


sezione 10

Dist.Progressiva: 209,07m

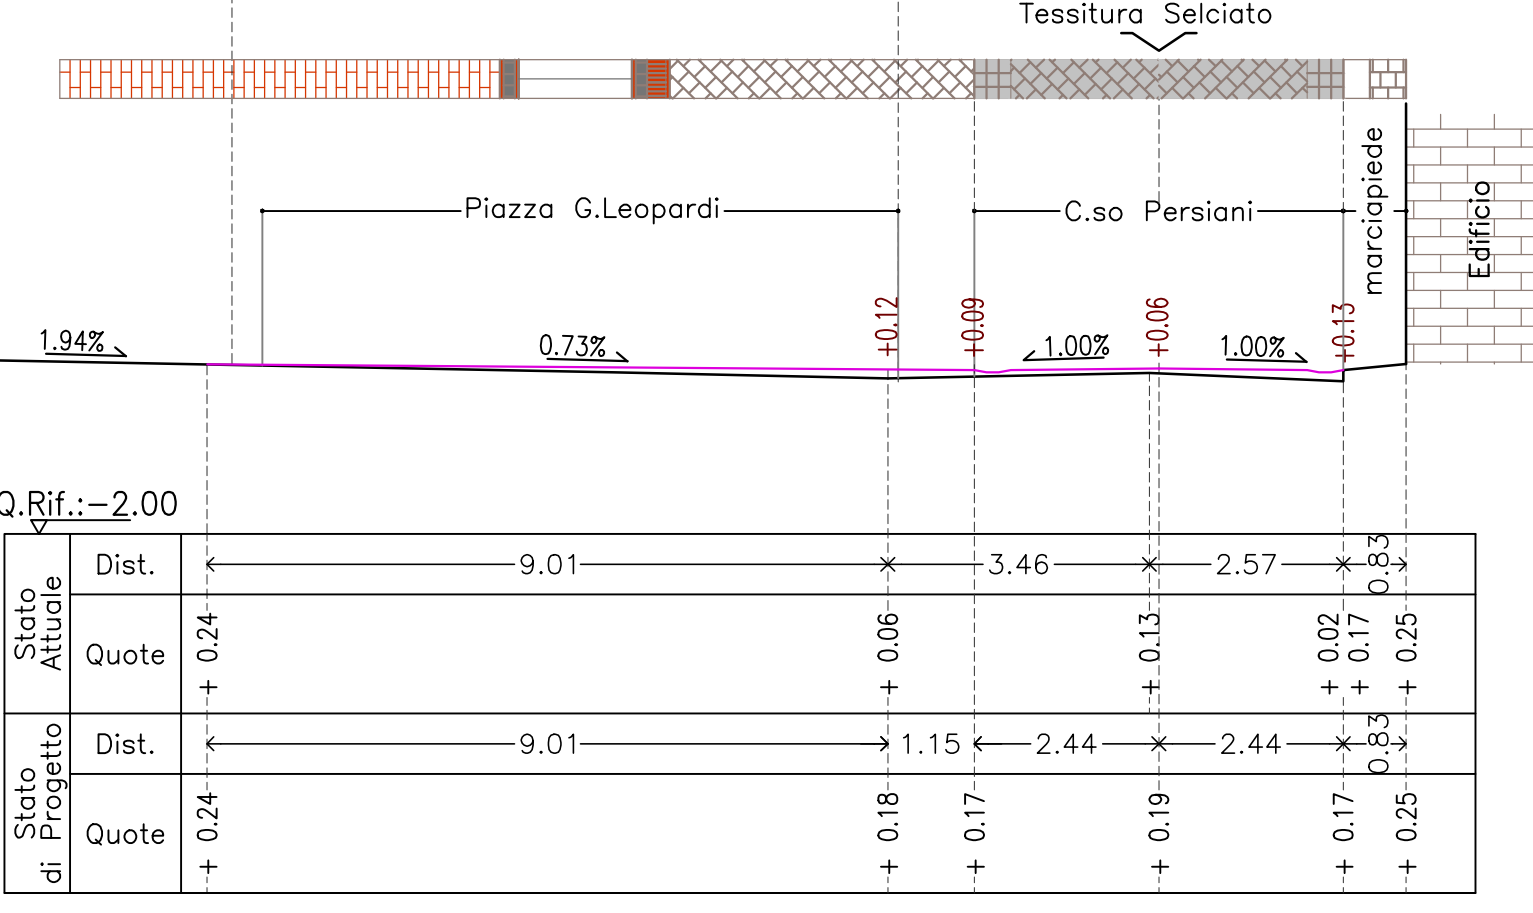


sezione 11

Dist.Progressiva: 214,41m

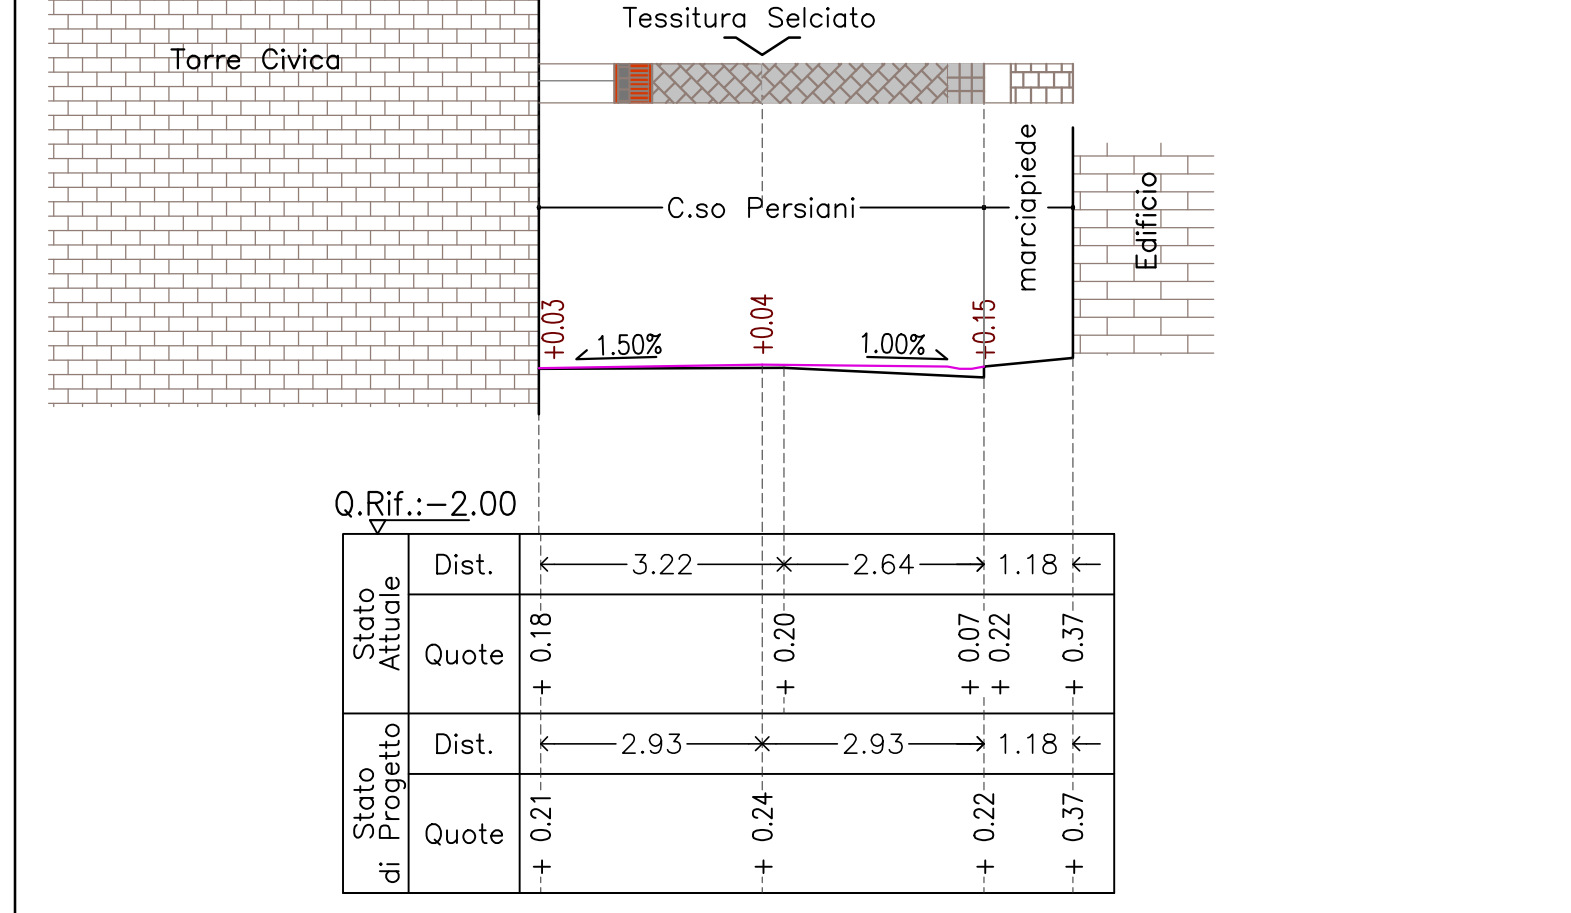


sezione 12

Dist.Progressiva: 219,20m

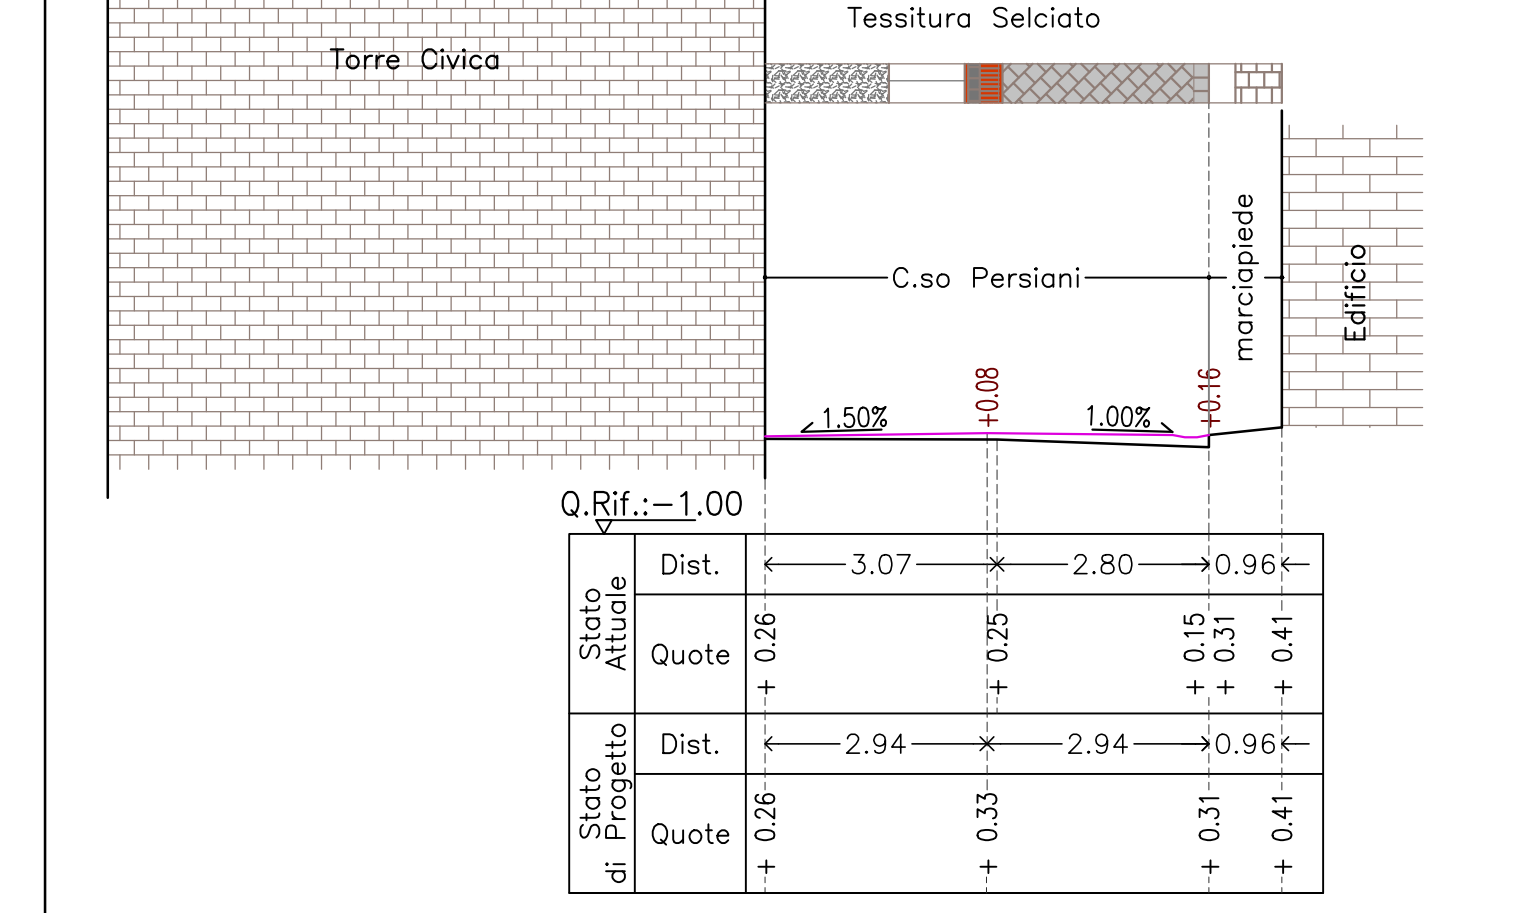


sezione 13

Dist.Progressiva: 223,51m

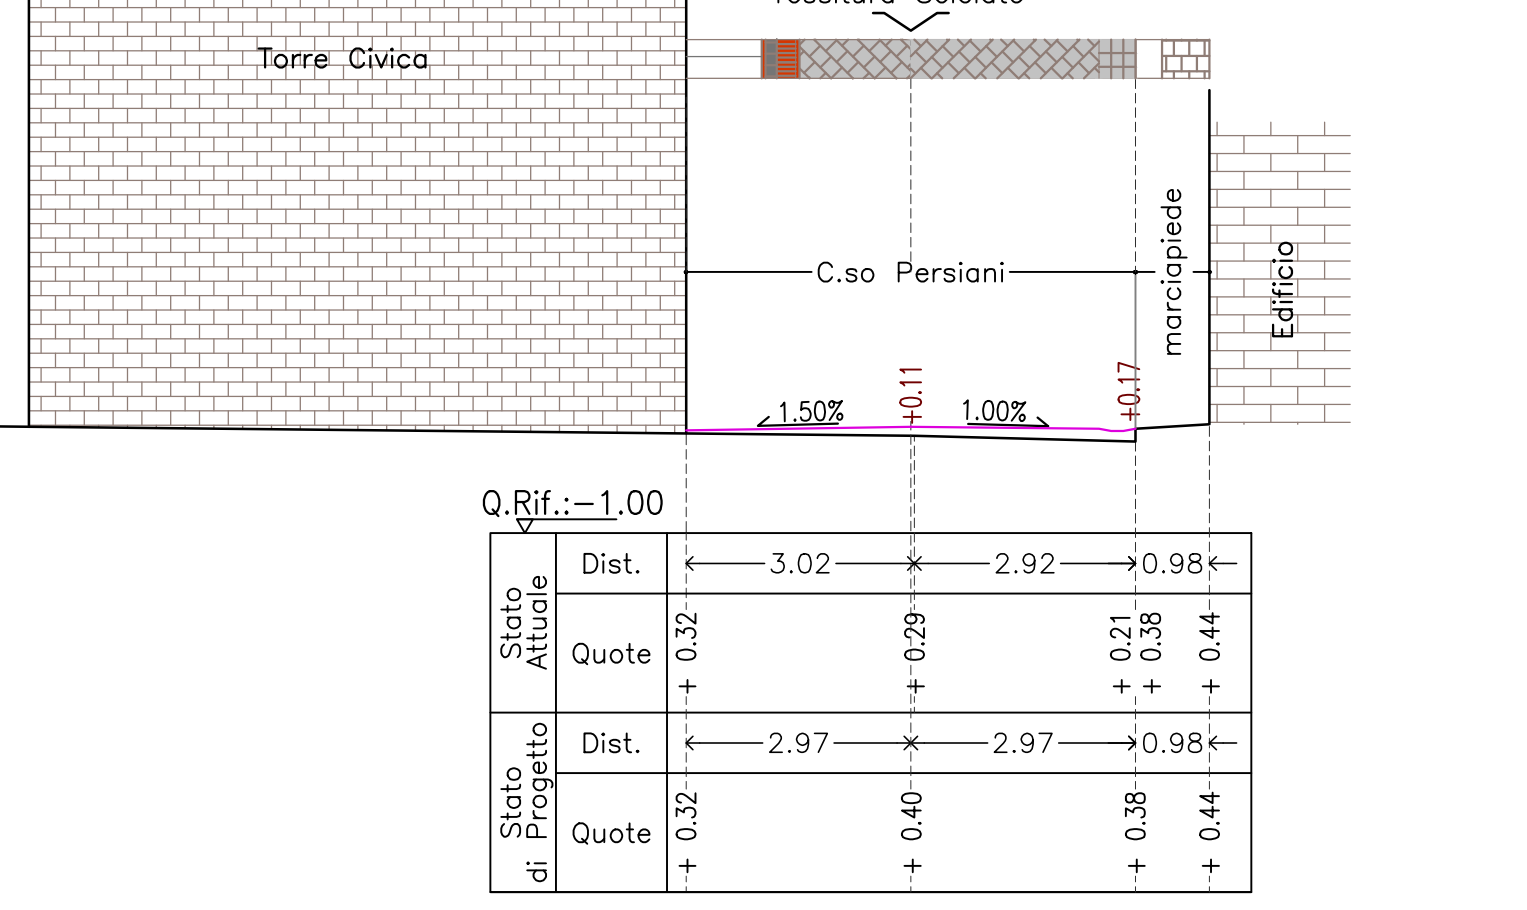


sezione 14

Dist.Progressiva: 228,99m

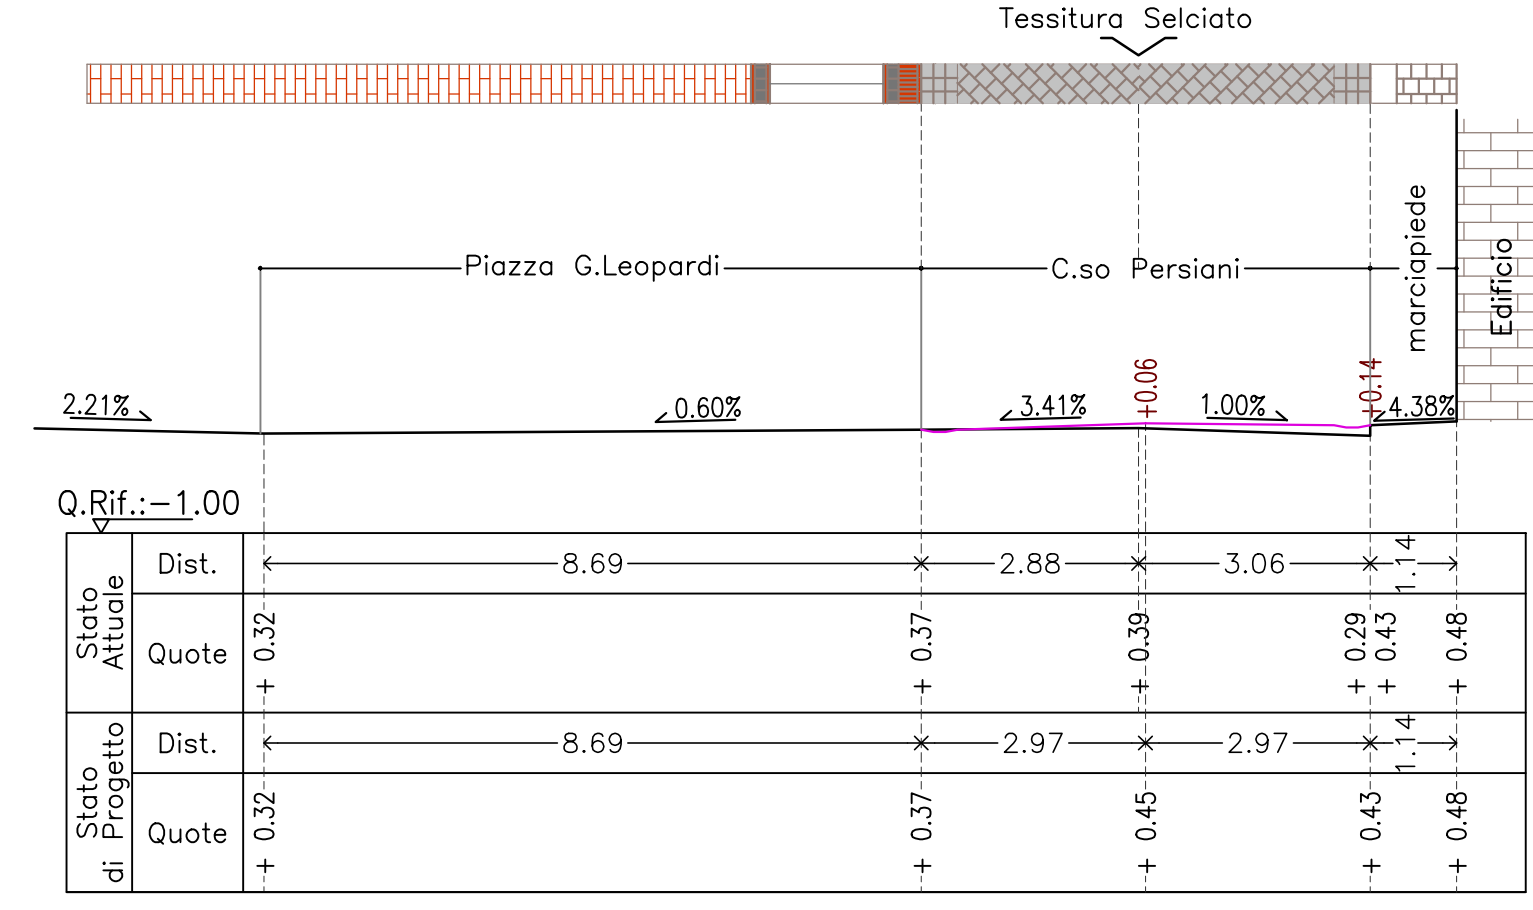


sezione 15

Dist.Progressiva: 234,50m

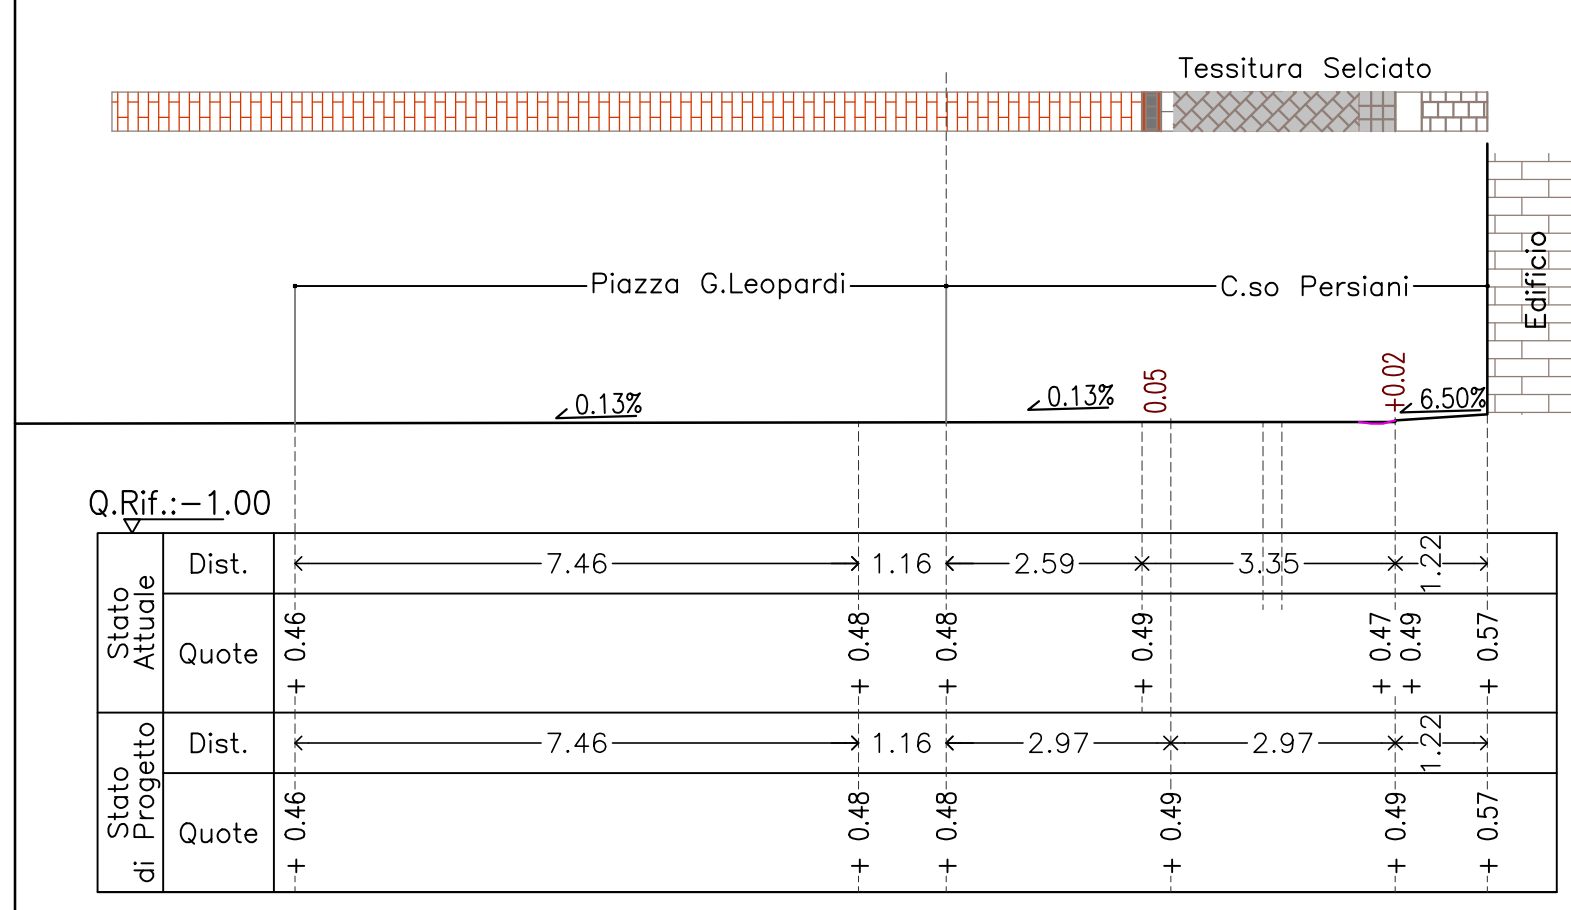


sezione 16

Dist.Progressiva: 246,54m

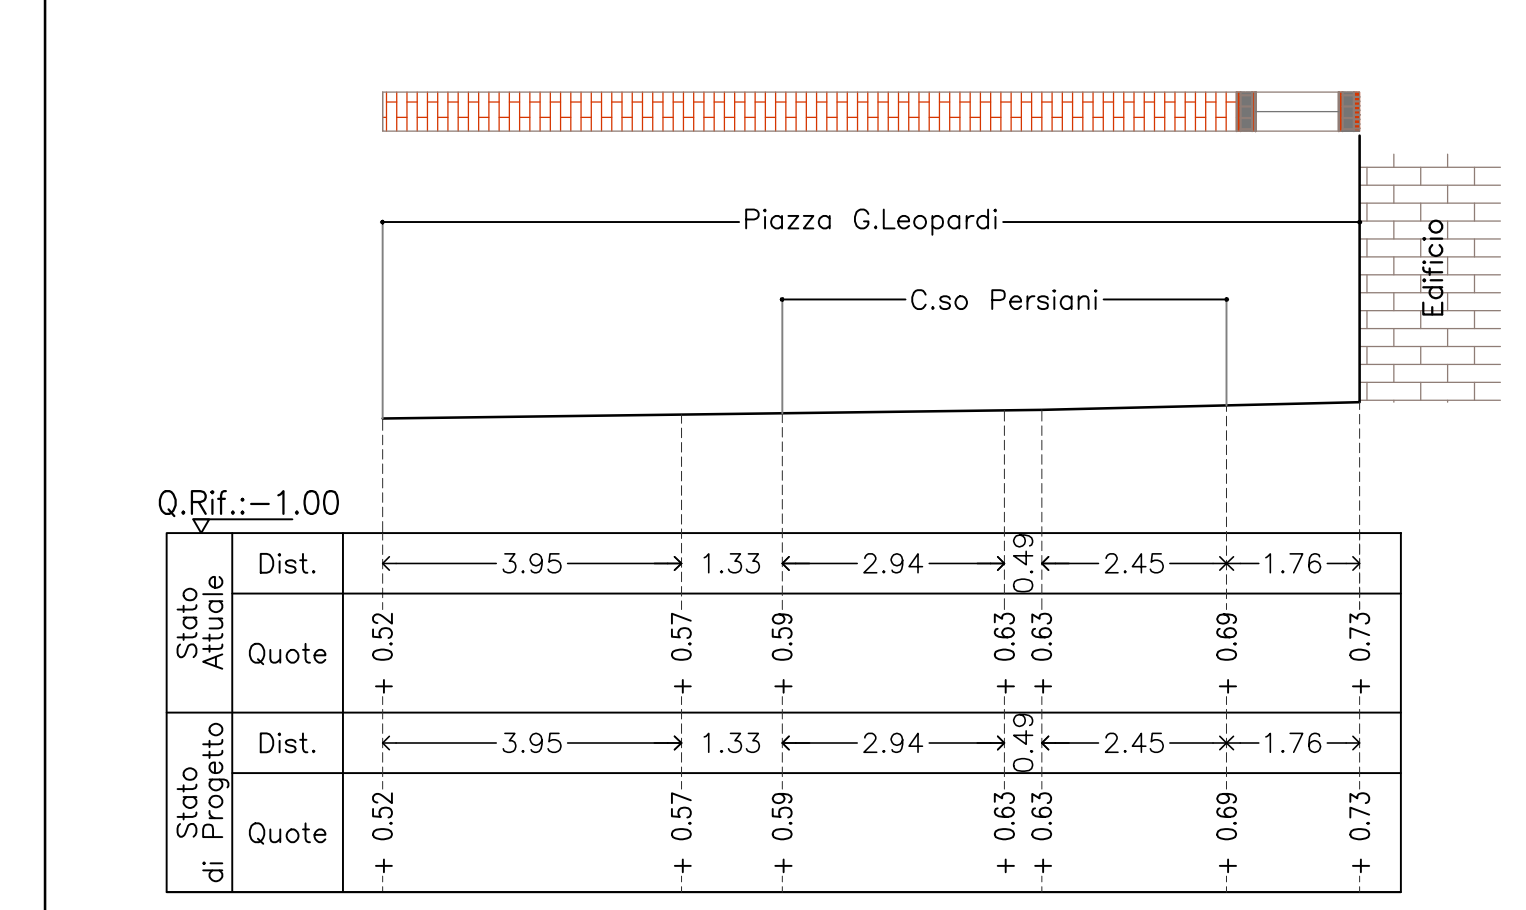


sezione 17

Dist.Progressiva: 271,76m

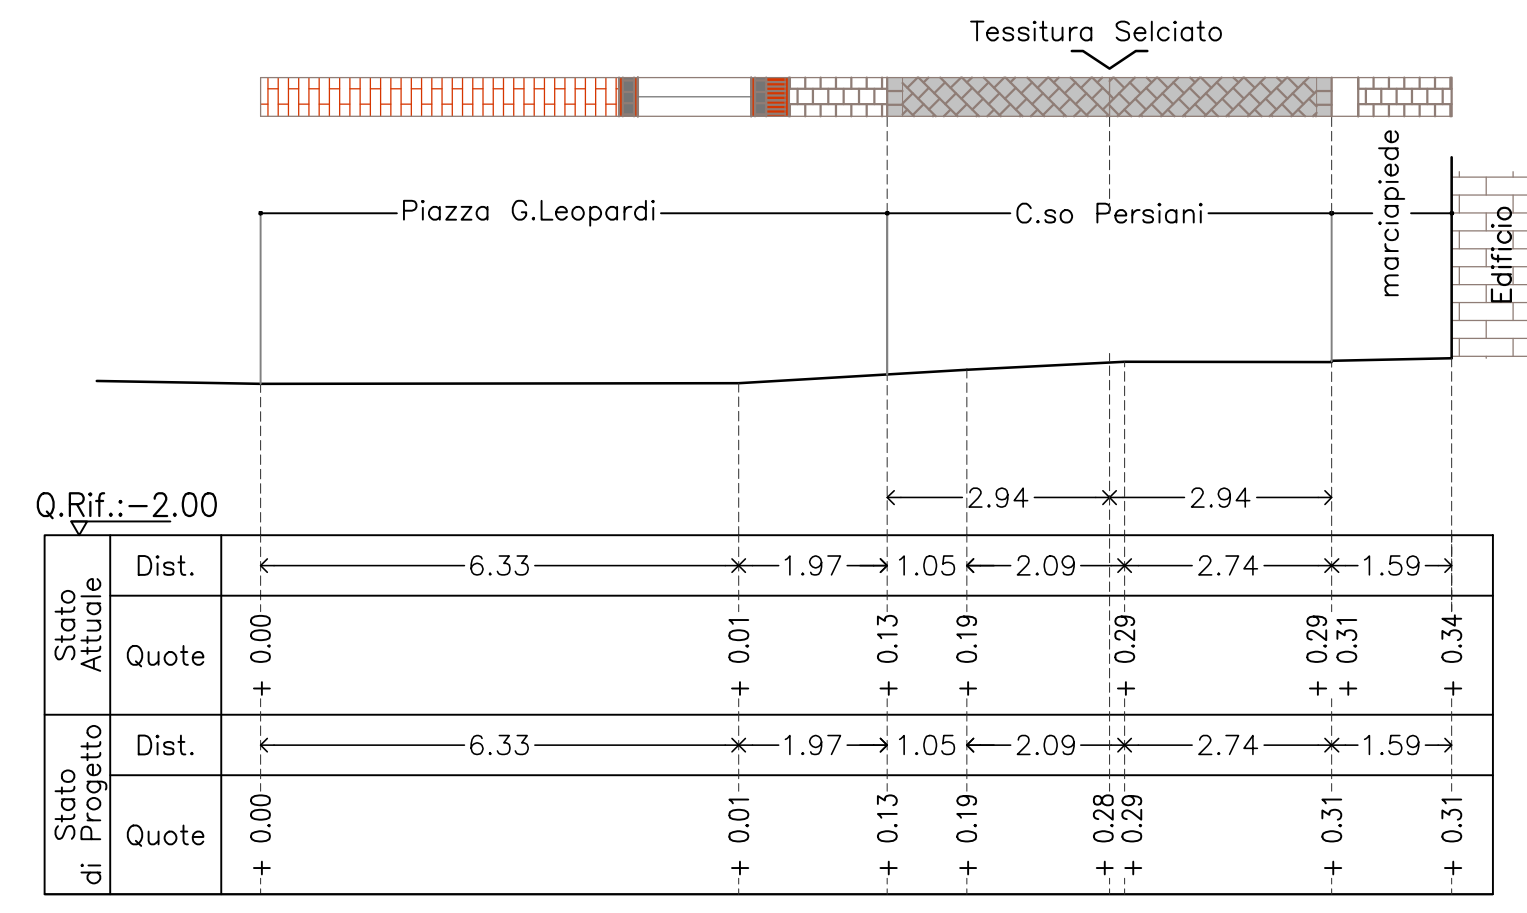

sezione 18

Dist.Progressiva: 286,23m

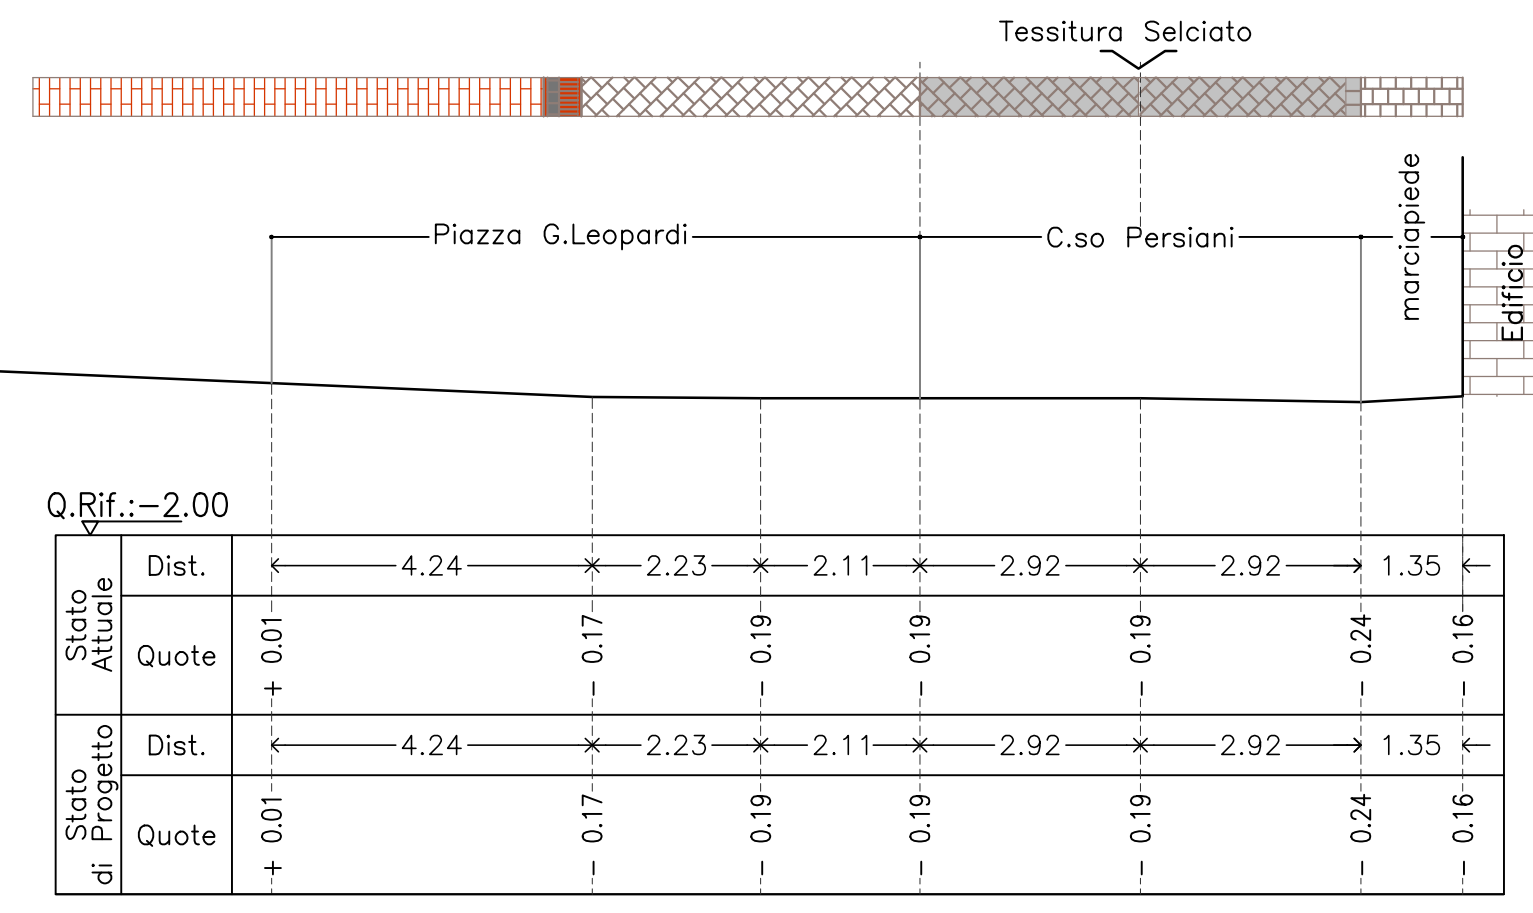

sezione 19

Dist.Progressiva: 304,57m

