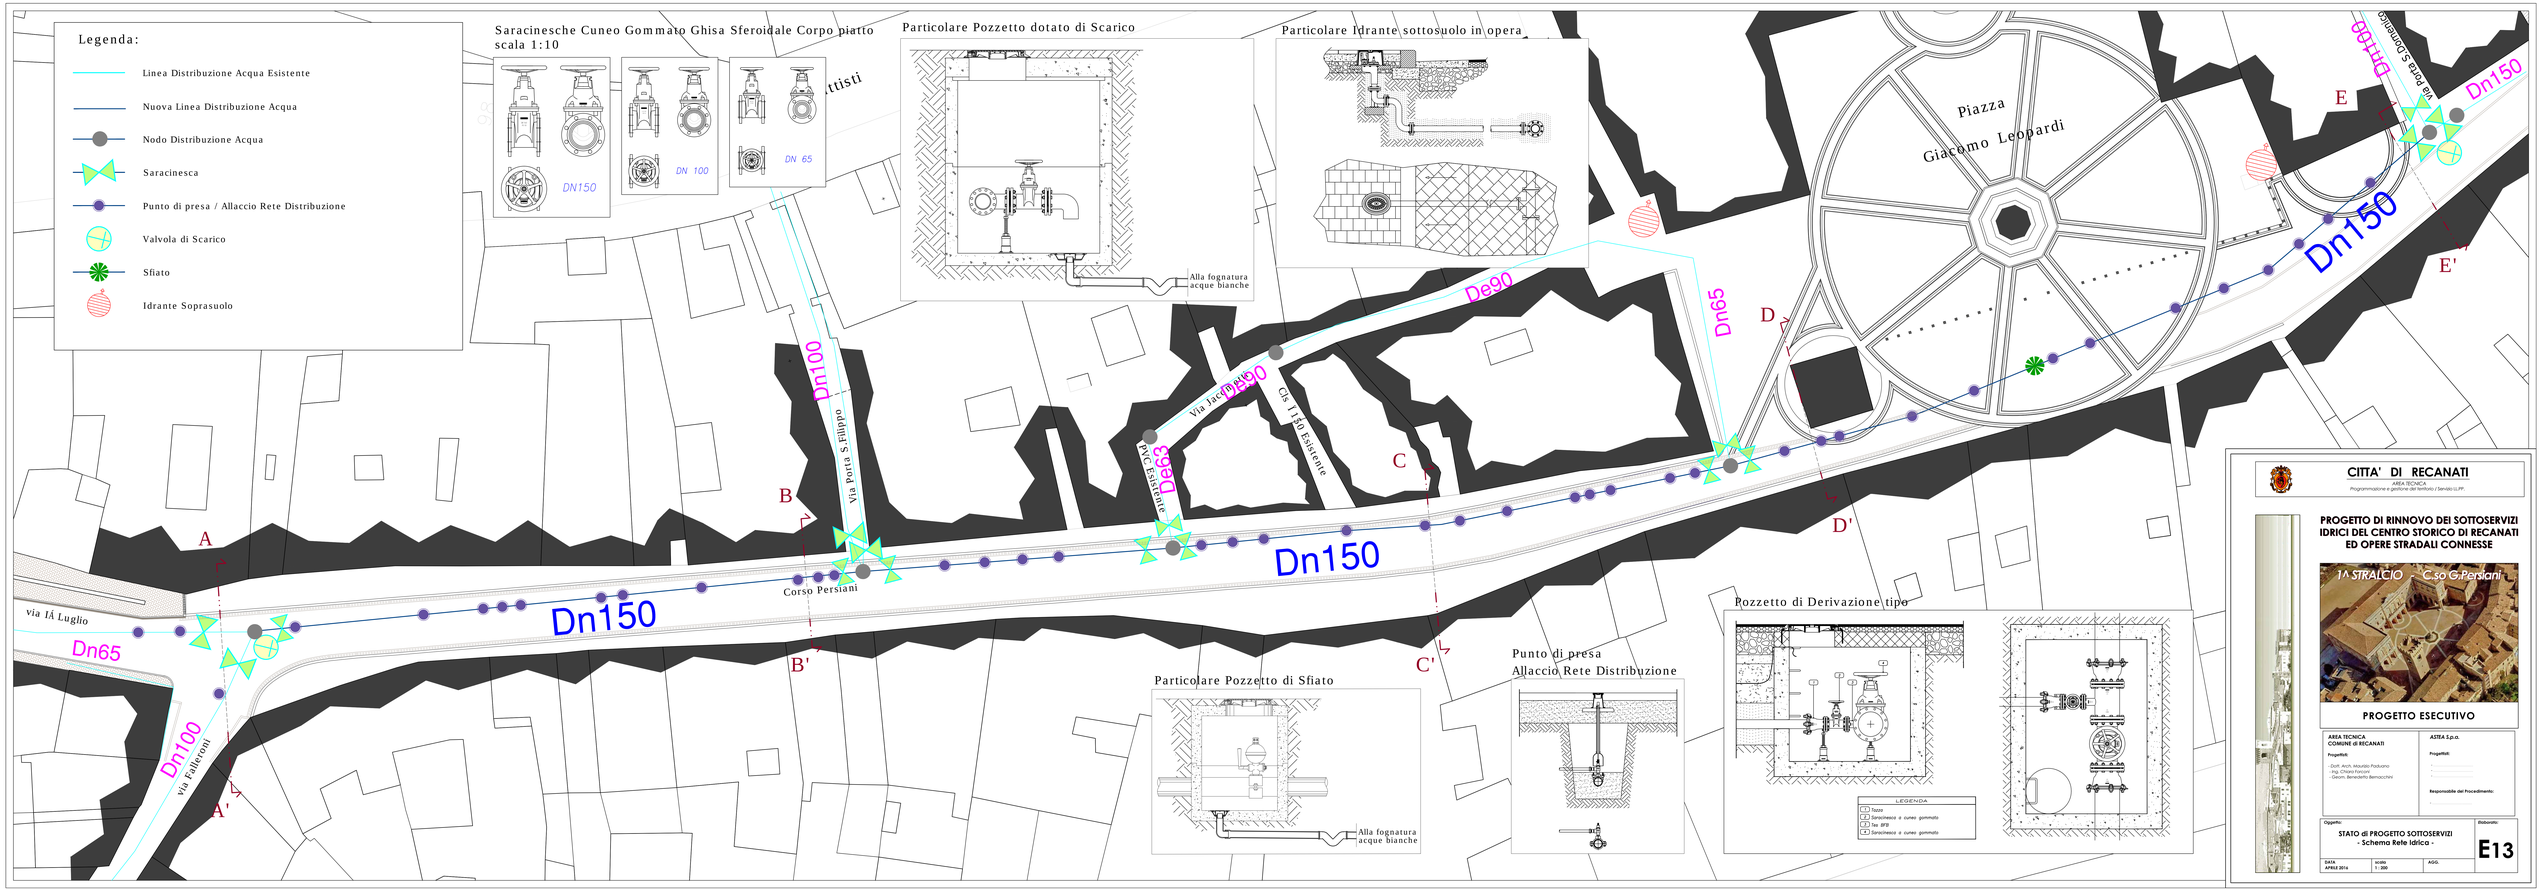
Legenda:
Linea Distribuzione Acqua Esistente
Nuova Linea Distribuzione Acqua
Nodo Distribuzione Acqua
Saracinesca
Punto di presa / Allaccio Rete Distribuzione
Valvola di Scarico
Sfiato
Idrante Soprasuolo
Saracinesche Cuneo Gommato Ghisa Sferoidale Corpo piatto
scala 1:10
DN150
DN 100
DN 65
Particolare Pozzetto dotato di Scarico
Alla fognatura acque bianche
Particolare Idrante sottosuolo in opera
Piazza
Giacomo Leopardi
Via Porta S.Domenico
Dn150
Dn100
Dn65
De90
De63
Via Porta S.Filippo
Via Jacopo
Cis 1 Id Esistente
PAC Esistente
Corso Persiani
via IÀ Luglio
via Falleroni
A
A'
B
B'
C
C'
D
D'
E
E'
Particolare Pozzetto di Sfiato
Alla fognatura acque bianche
Punto di presa
Allaccio Rete Distribuzione
Pozzetto di Derivazione tipo
LEGENDA
1 Tazze
2 Saracinesca a cuneo gommato
3 Tee BFB
4 Saracinesca a cuneo gommato
CITTA' DI RECANATI
AREA TECNICA
Programmazione e gestione del Territorio / Servizio U.P.P.
PROGETTO DI RINNOVO DEI SOTTOSERVIZI IDRICI DEL CENTRO STORICO DI RECANATI ED OPERE STRADALI CONNESSE
1A STRALCIO - C.so G.Persiani
PROGETTO ESECUTIVO
AREA TECNICA
COMUNE di RECANATI
Progettisti:
- Dott. Arch. Maurizio Padovano
- Ing. Orlando Santini
- Geom. Benedetto Bernocchini
ASTEA S.p.a.
Progettisti:
Responsabile del Procedimento:
Oggetto:
STATO di PROGETTO SOTTOSERVIZI
- Schema Rete Idrica -
Elaborato:
E13
DATA
APRILE 2014
SCALA
1 : 200
AGG.