




sezione A-A'

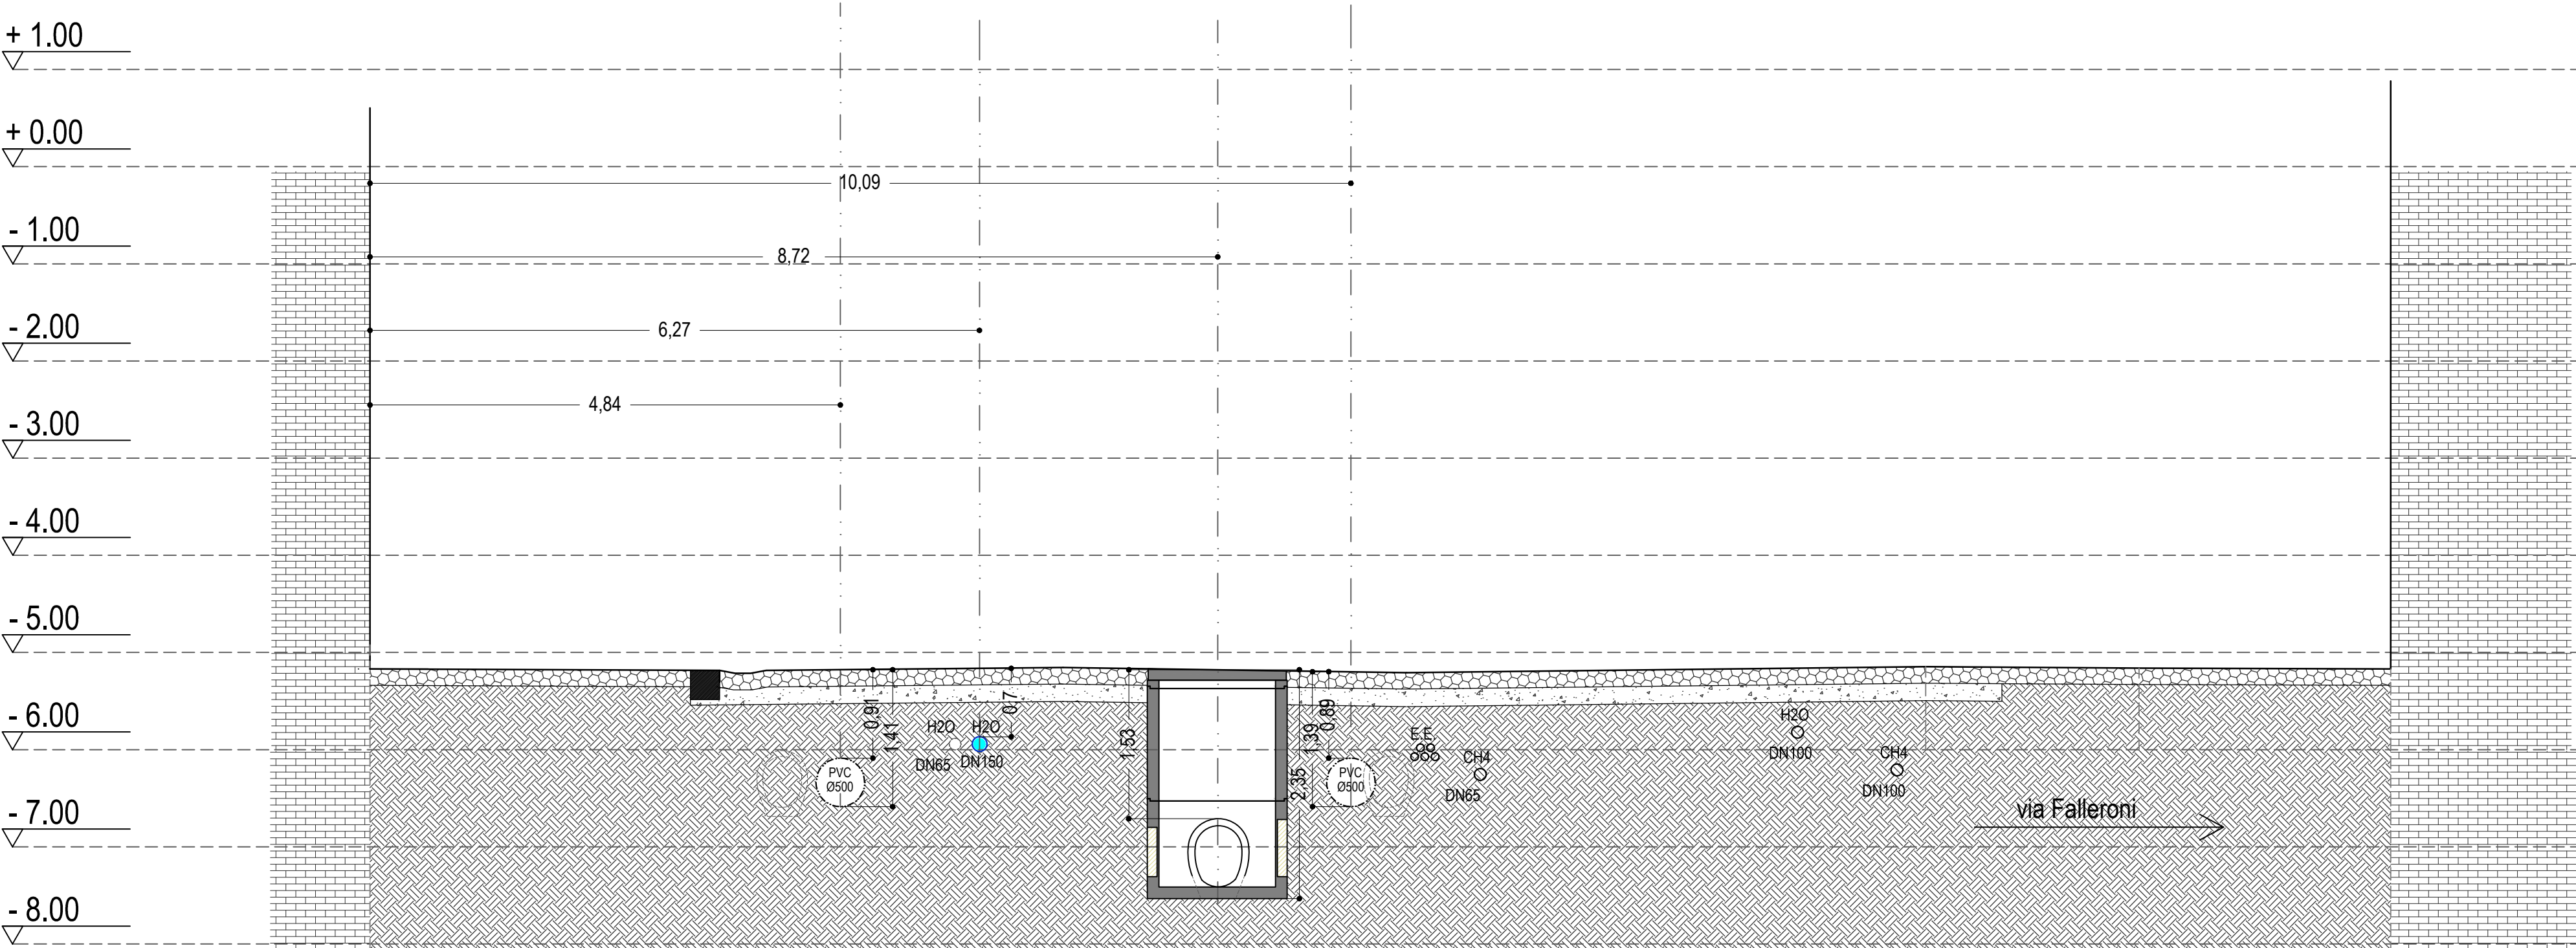


sezione B-B'

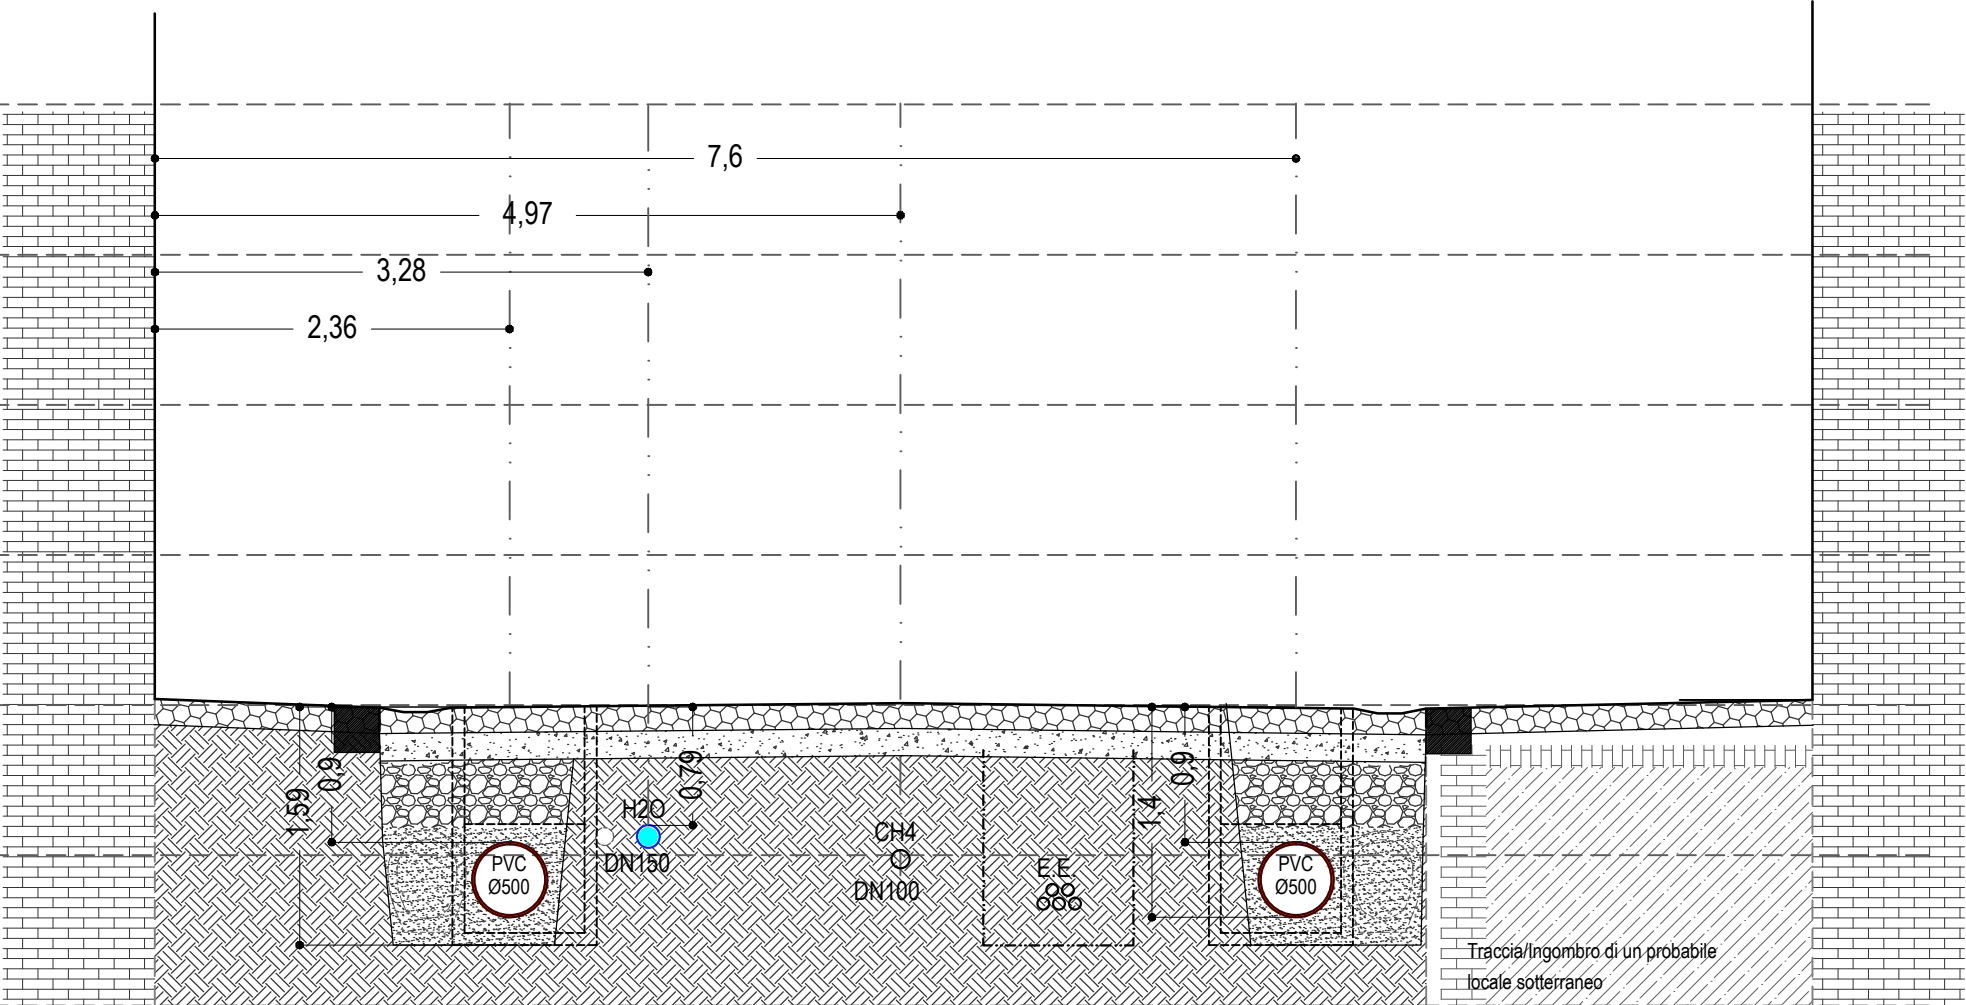


sezione C-C'

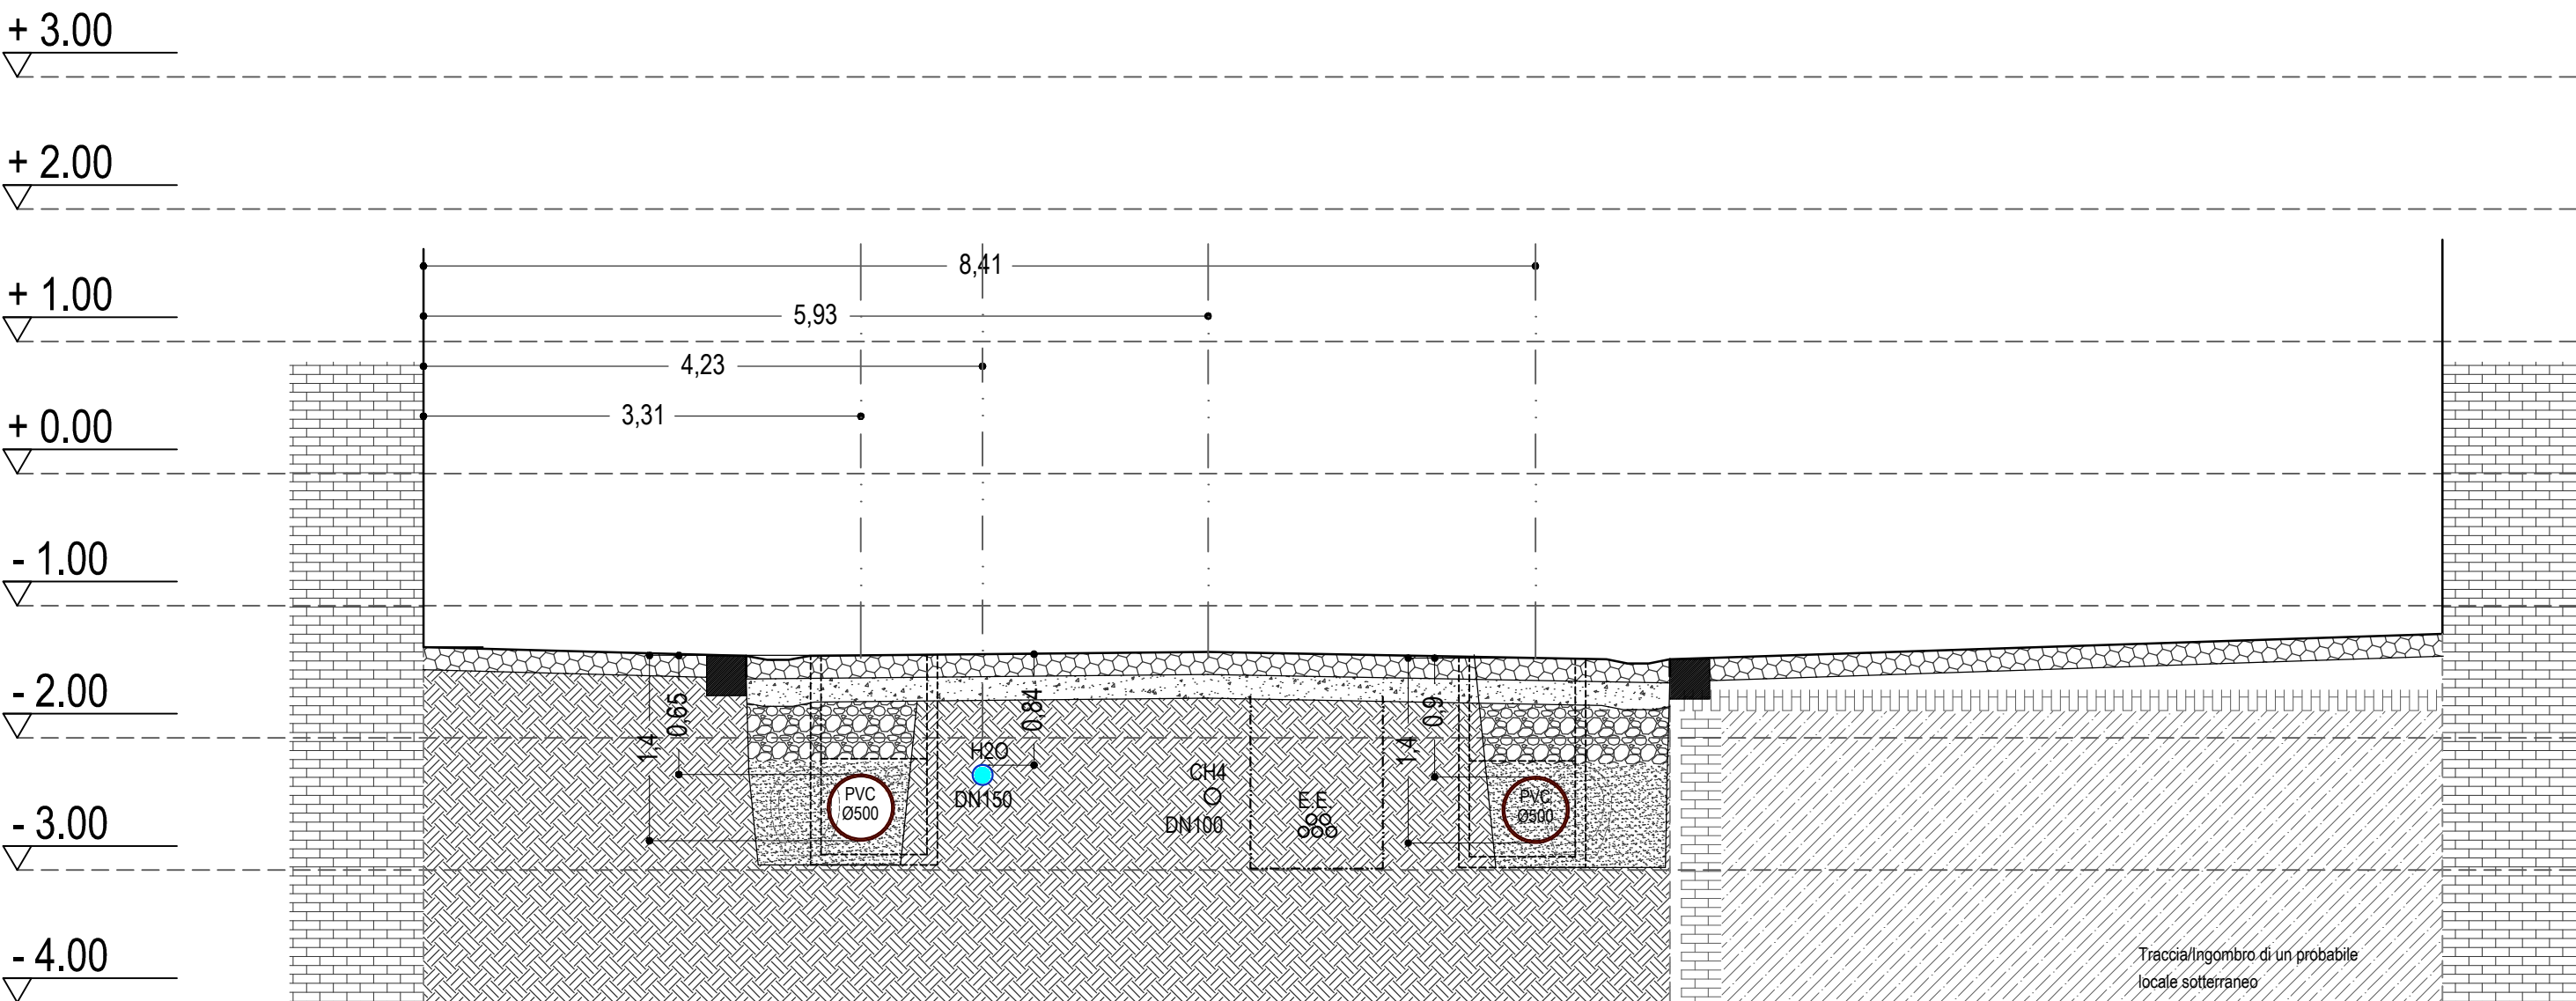

sezione D-D'

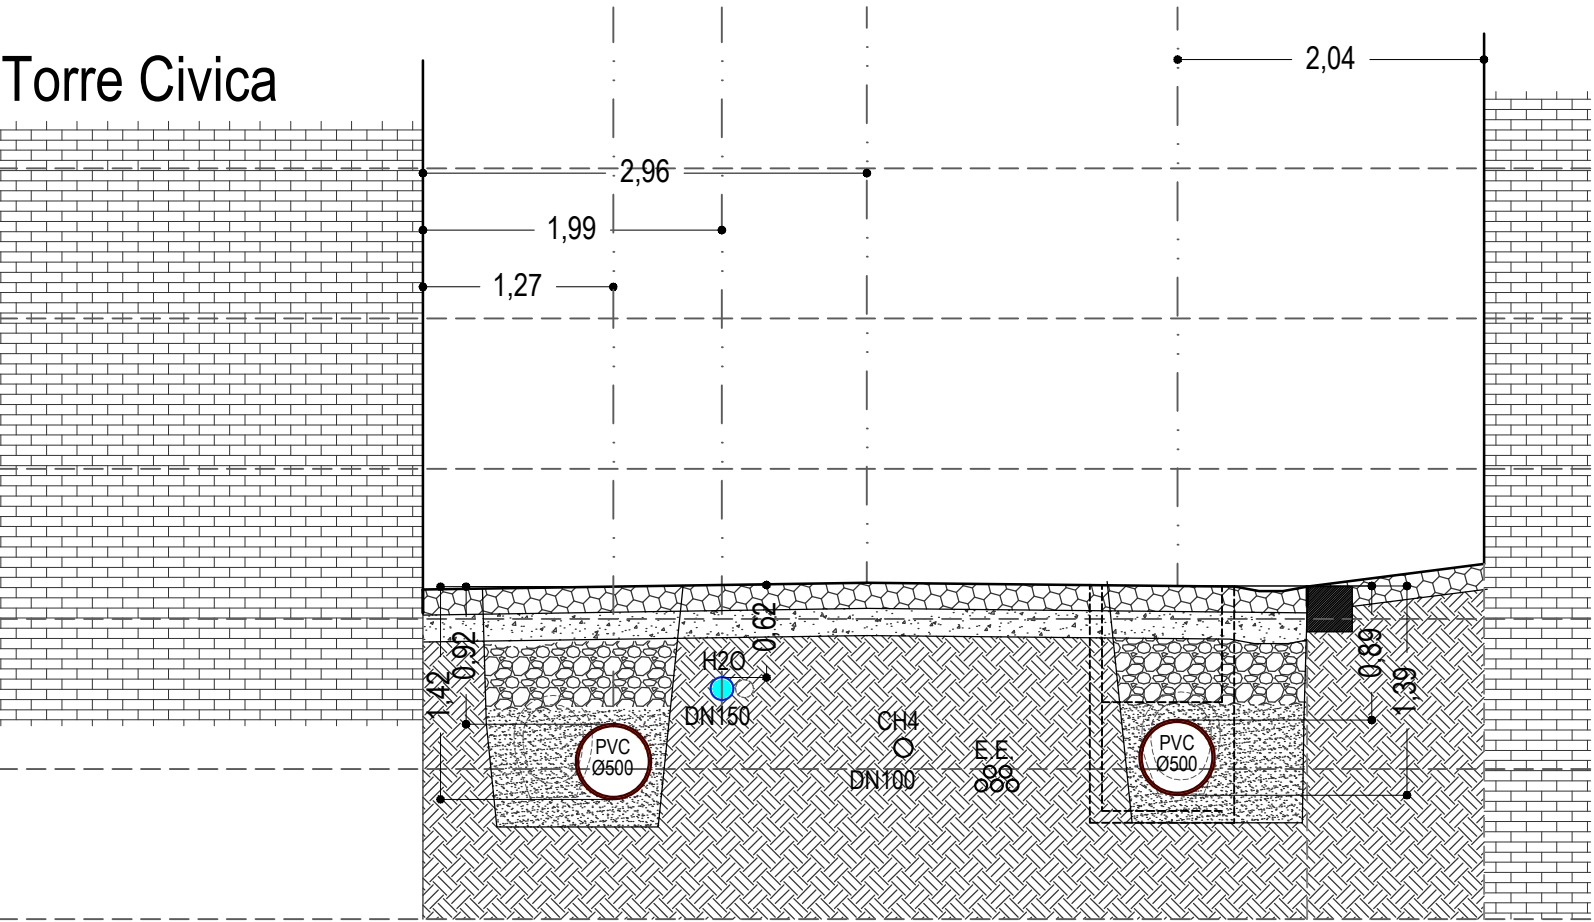

sezione E-E'

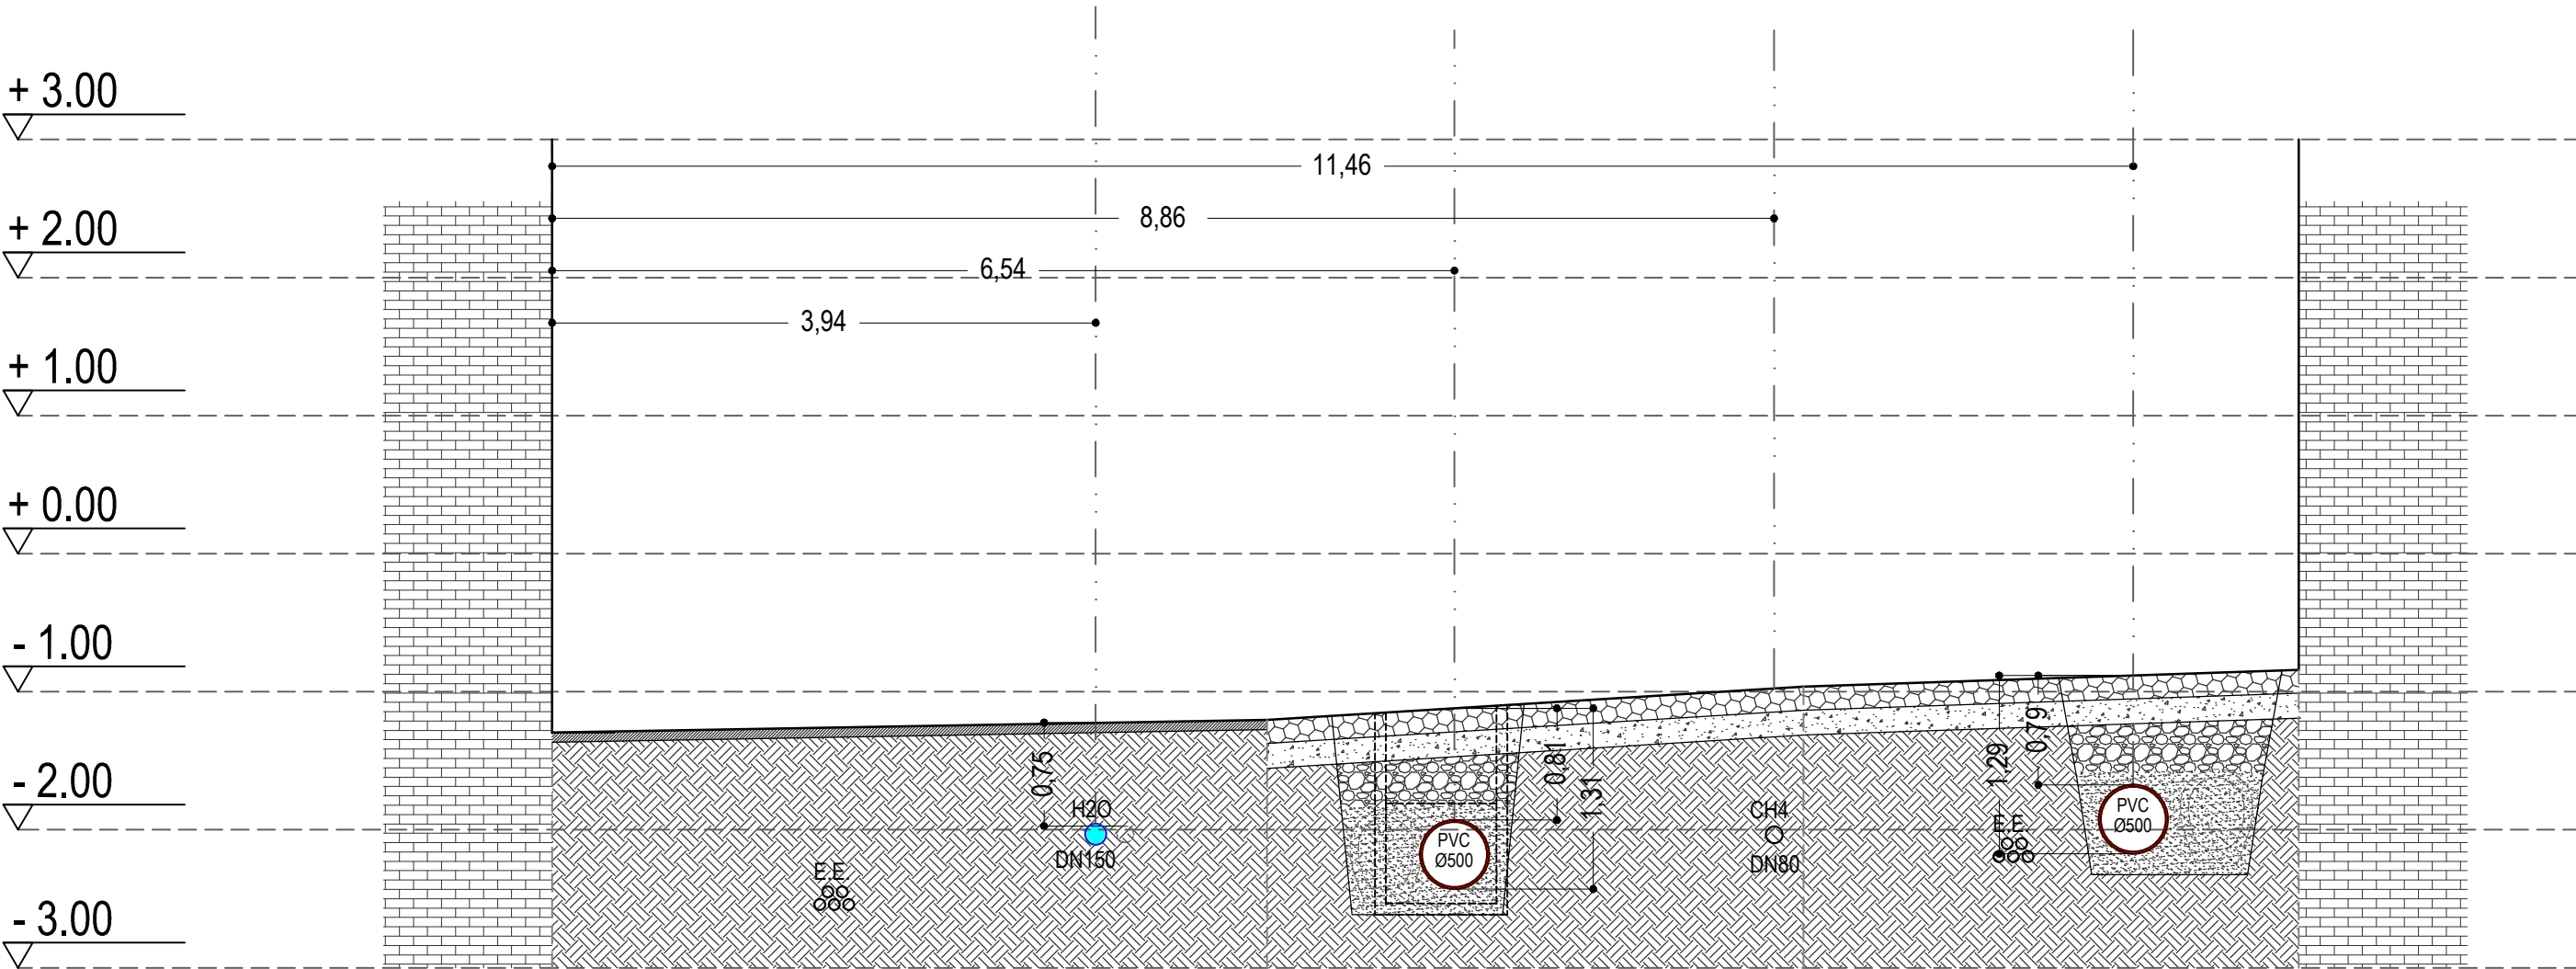



**CITTA' DI RECANATI**  
AREA TECNICA  
Programmazione e gestione del territorio / Servizio U.L.P.P.



**PROGETTO DI RINNOVO DEI SOTTOSERVIZI IDRICI DEL CENTRO STORICO DI RECANATI ED OPERE STRADALI CONNESSE**  
**1^ STRALCIO - C.so G.Persiani**

**PROGETTO ESECUTIVO**

**AREA TECNICA  
COMUNE di RECANATI**  
**Progettisti:**  
- Dott. Arch. Maurizio Paduano  
- Ing. Chiara Forconi  
- Geom. Benedetto Bernacchini

**ASTEA S.p.a.**  
**Progettisti:**  
- .....  
- .....  
**Responsabile del Procedimento:**  
- .....

**Oggetto:**  
**STATO DI PROGETTO  
- Sezioni Tipo con Interferenze -**

**Elaborato:**  
**E15**

**DATA**  
APRILE 2016

**scala**  
1 : 50

**AGG.**