



CITTA' DI RECANATI

AREA TECNICA
Programmazione e gestione del territorio / Servizio LL.PP.

PROGETTO DI RINNOVO DEI SOTTOSERVIZI IDRICI DEL CENTRO STORICO DI RECANATI ED OPERE STRADALI CONNESSE



PROGETTO ESECUTIVO

**AREA TECNICA
COMUNE di RECANATI**

Progettisti:

- Dott. Arch. Maurizio Paduano
- Ing. Chiara Forconi
- Geom. Benedetto Bernacchini

ASTEA S.p.a.

Progettisti:

-
-
-

Responsabile del Procedimento:

-

Oggetto:

**INQUADRAMENTO TERRITORIALE E
URBANISTICO**

Elaborato:

E01

DATA
APRILE 2016


scala

AGG.



scala 1:20000

CENTRO STORICO COMUNE DI RECANATI

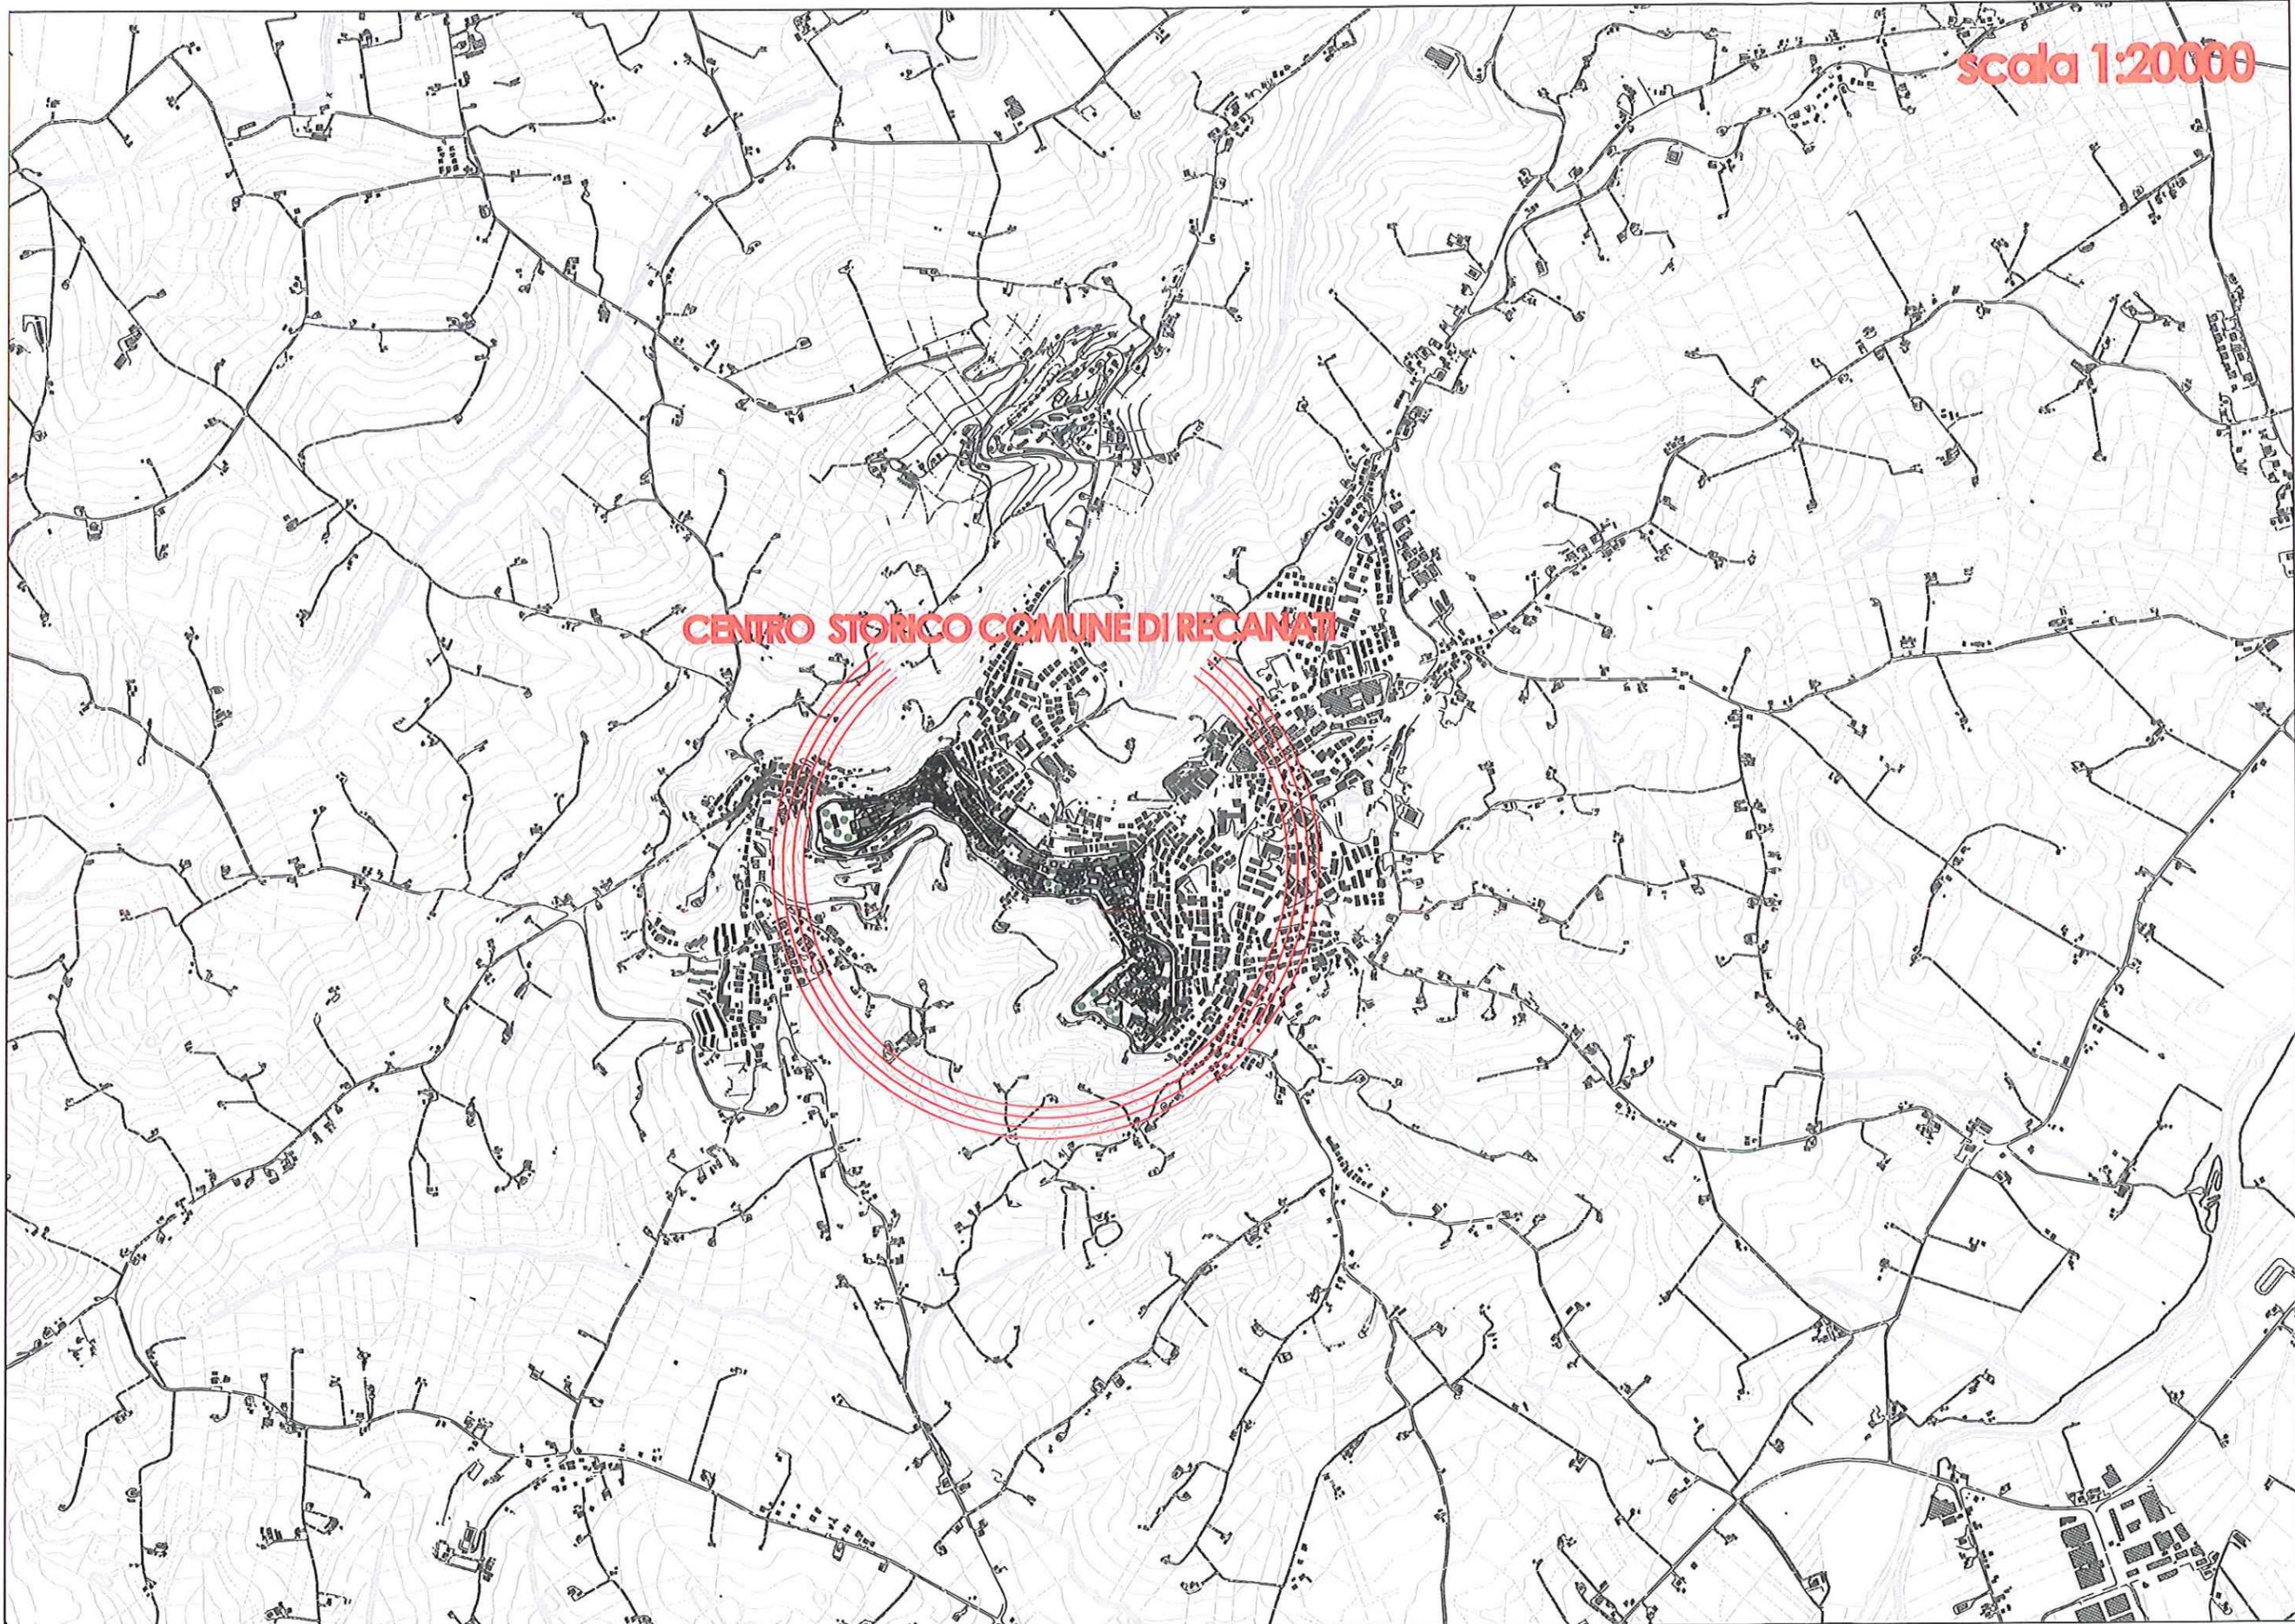

scala 1:5000

1A Stralcio
C.so Persiani

