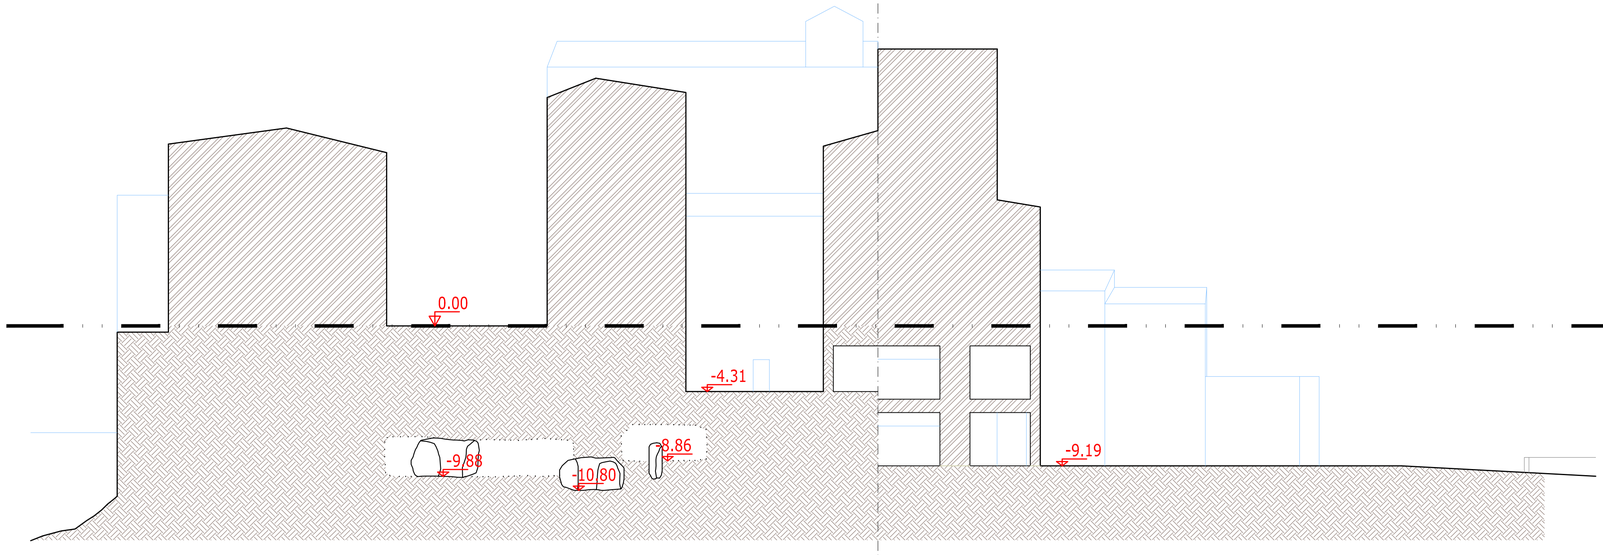

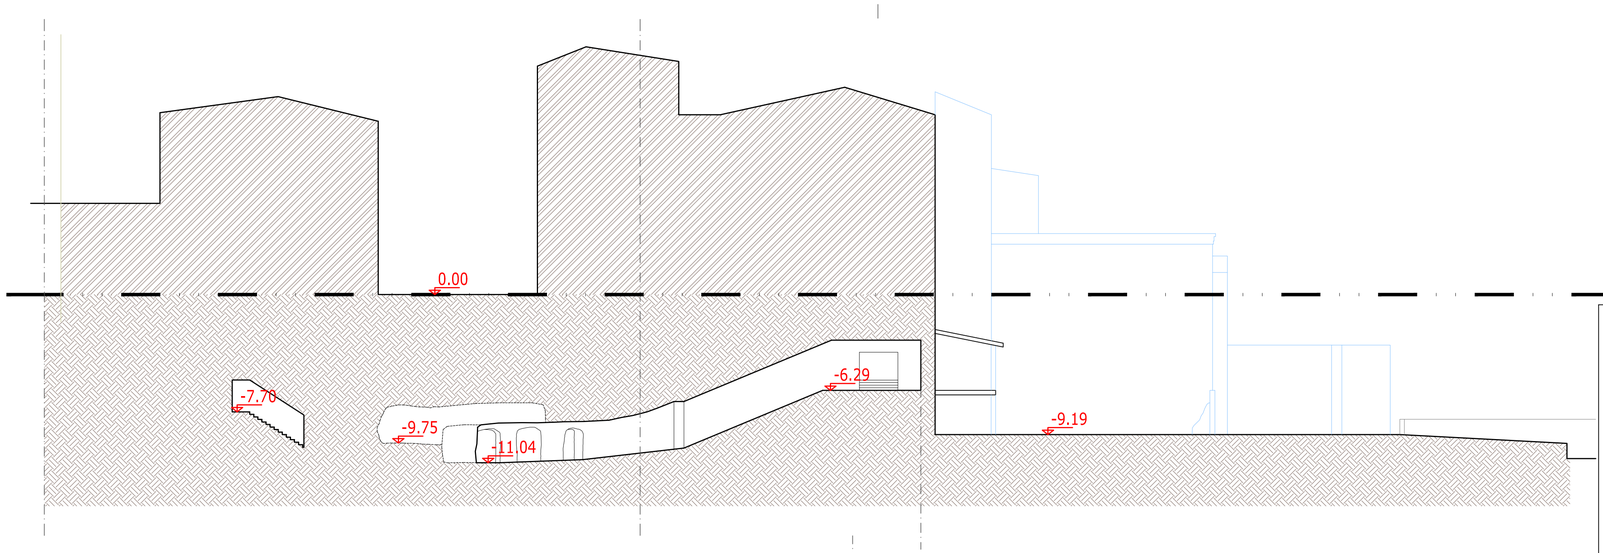

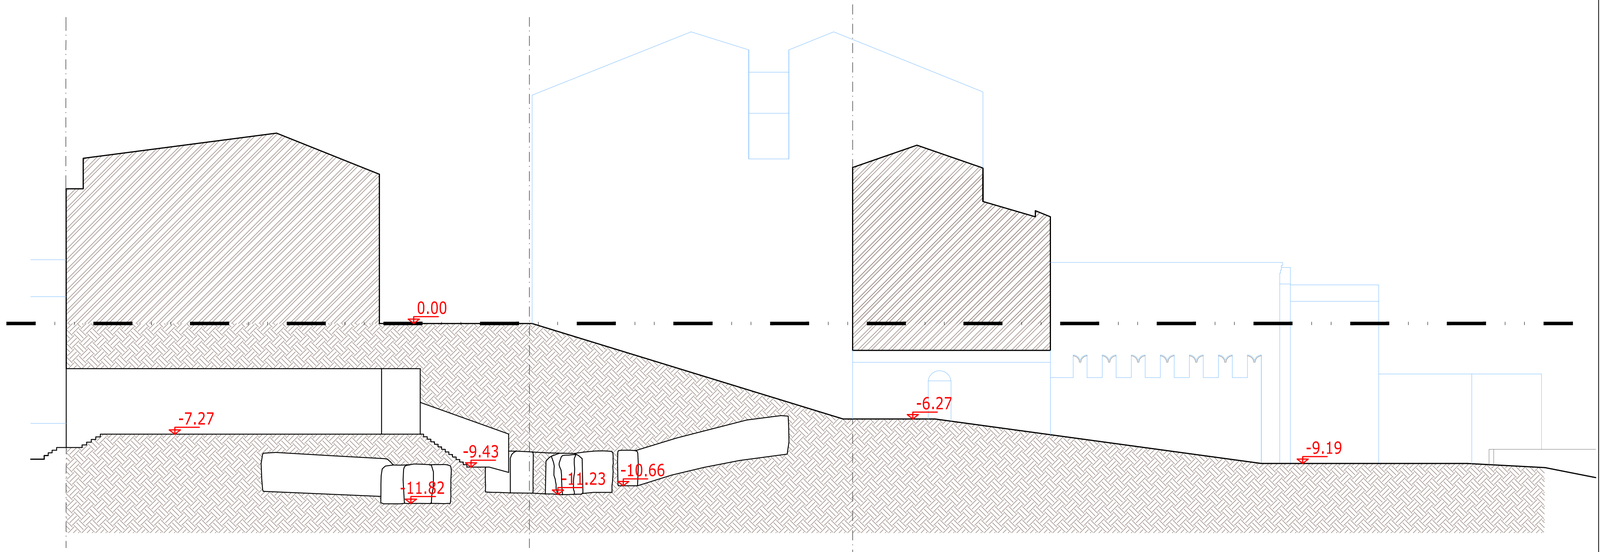

CITTA' DI RECANATI

AREA TECNICA
Programmazione e gestione del territorio / Servizio LL.PP.

PROGETTO DI RINNOVO DEI SOTTOSERVIZI IDRICI DEL CENTRO STORICO DI RECANATI ED OPERE STRADALI CONNESSE

PROGETTO ESECUTIVO

AREA TECNICA
COMUNE di RECANATI

Progettisti:

- Dott. Arch. Maurizio Paduano
- Ing. Chiara Forconi
- Geom. Benedetto Bernacchini

ASTEA S.p.a.

Progettisti:

- .....
- .....
- .....

Responsabile del Procedimento:

- .....

Oggetto:

SEZIONI TRASVERSALI
GROTTE RILEVATE SOTTO C.so PERSIANI

Elaborato:

E04

DATA	scala	AGG.
APRILE 2016	1 : 200	