


# ZONA SICURA

# ZONA PERICOLOSA

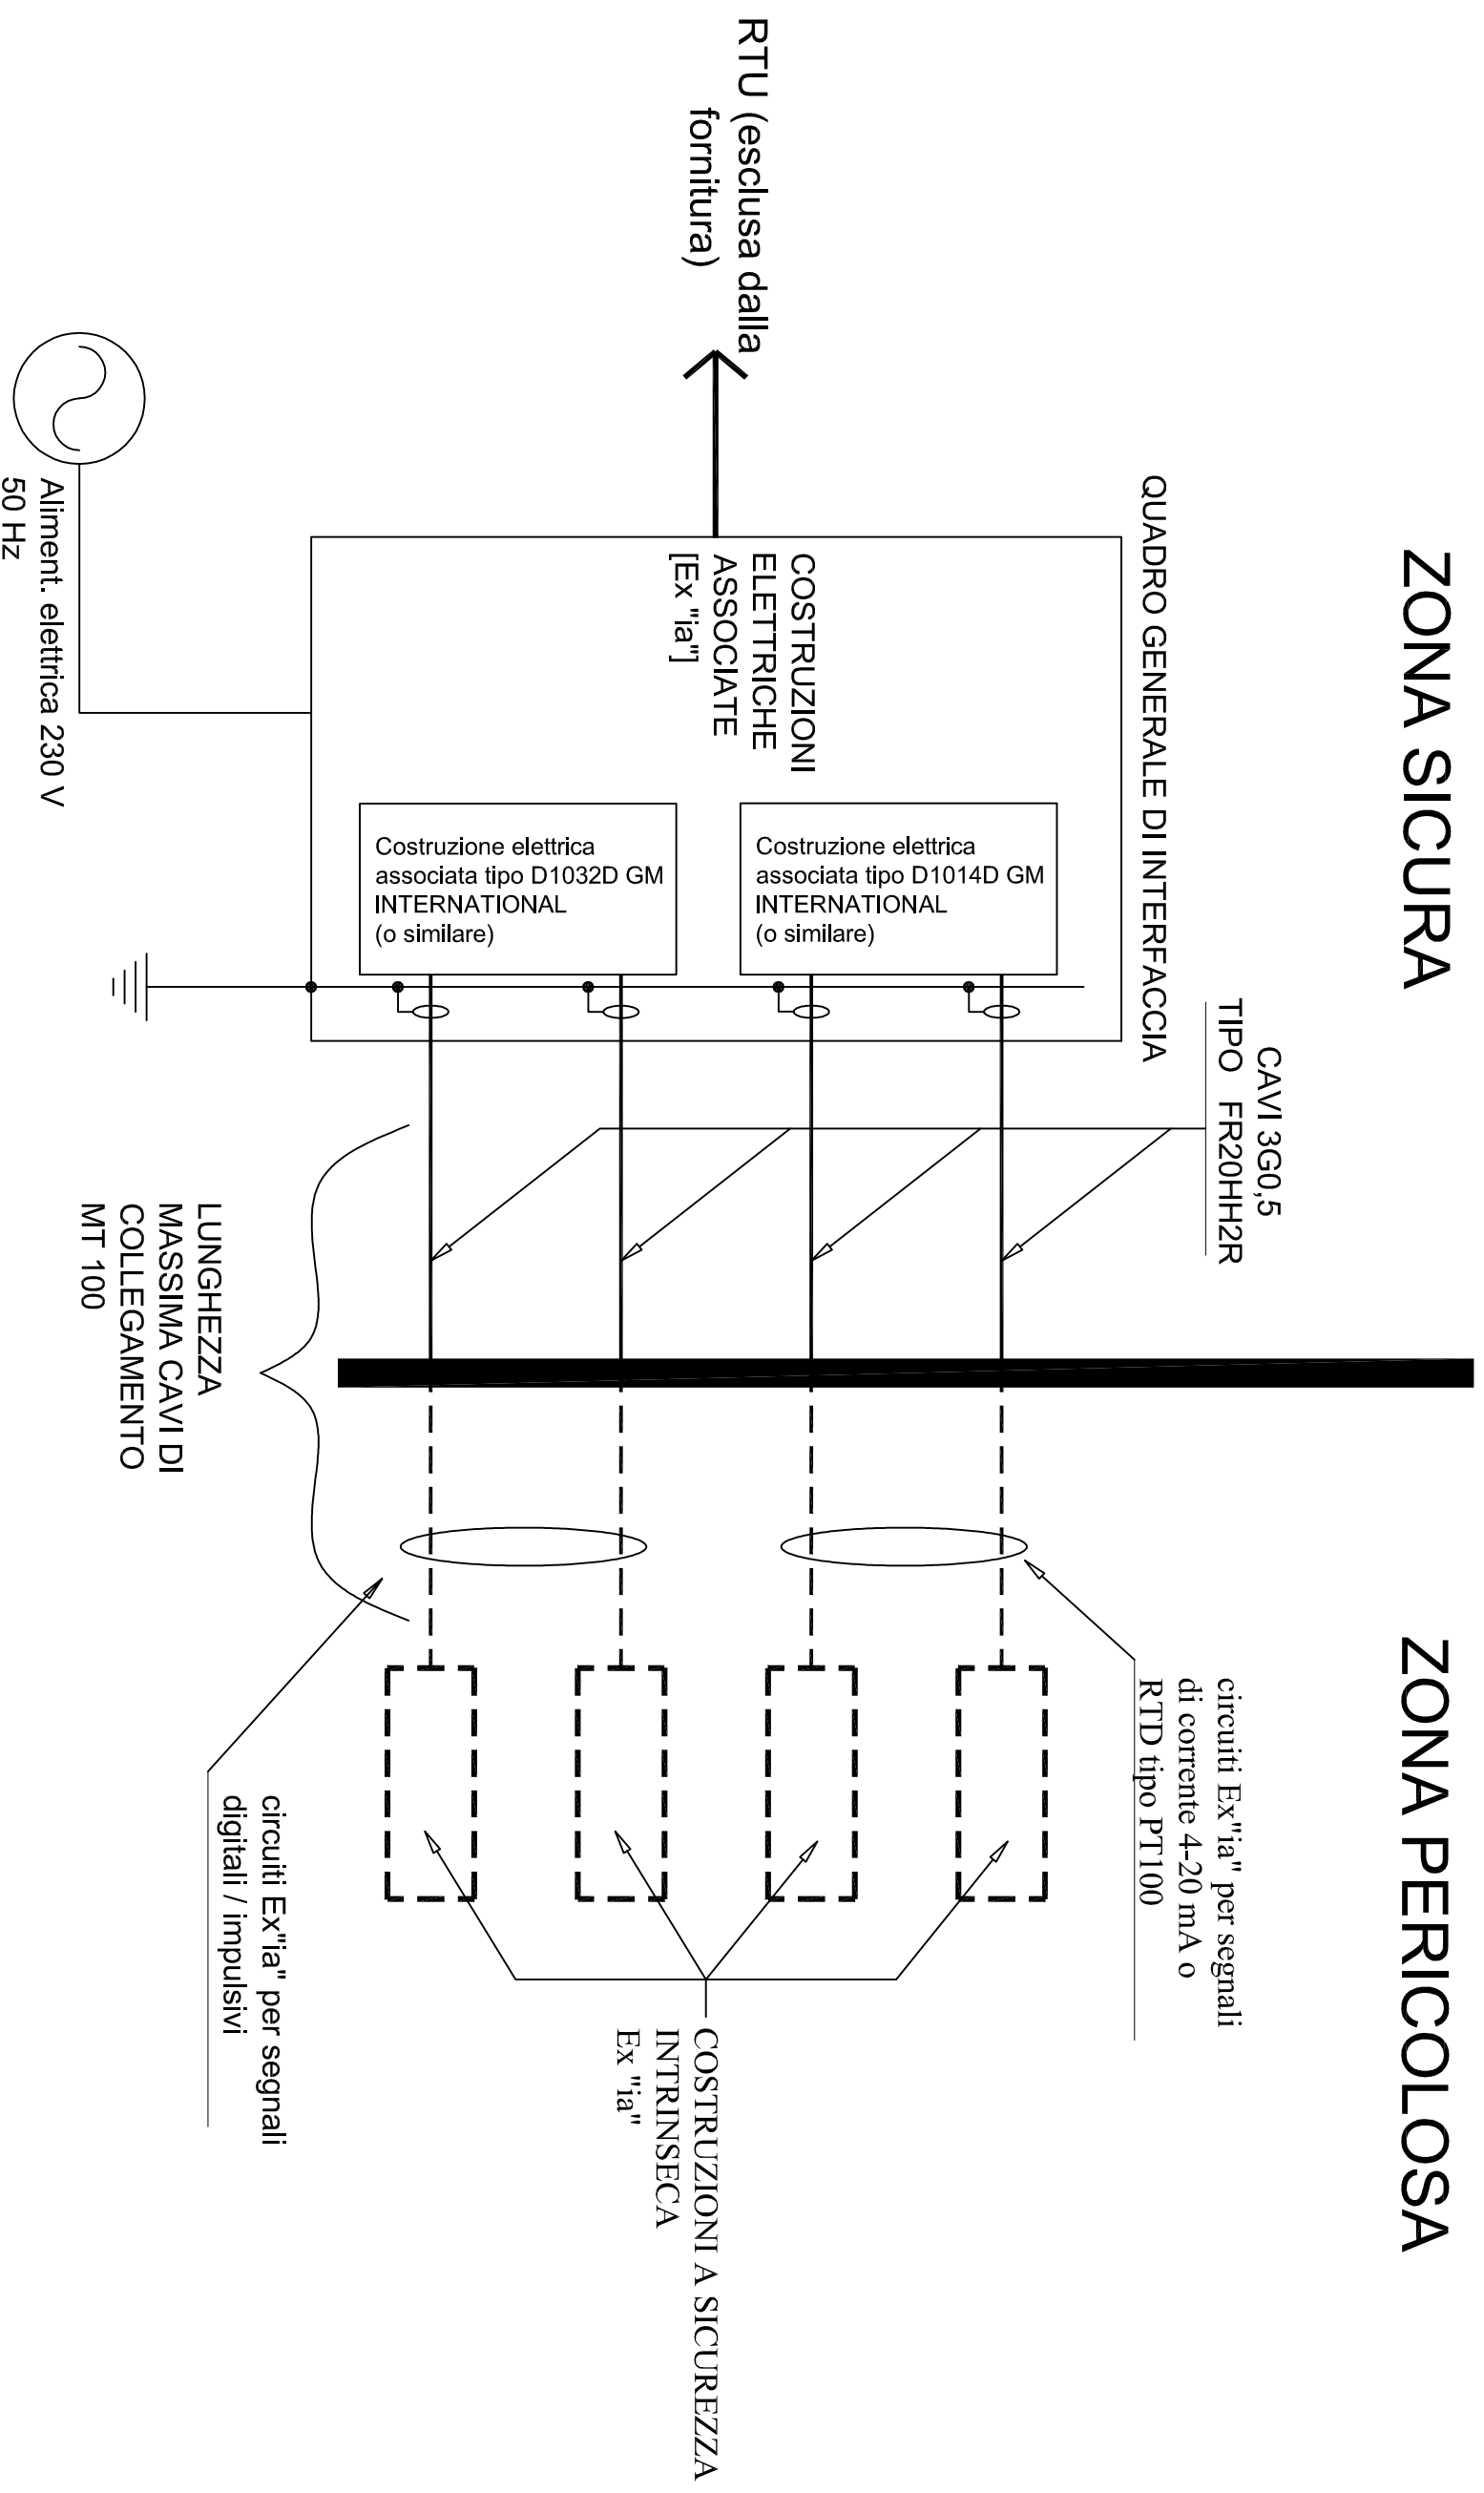

**asta** spa

**gruppoasta**



nelle marche dal 1909

## Progetto

LAVORI DI COSTRUZIONE IMPIANTO DI RICEZIONE, DECOMPRESSIONE E MISURA DEL GAS METANO, VIA DELLE CAPANNE, OSIMO (AN)

## Titolo

SCHEMA GENERALE ELETTRICO (TIPICO)

Redatto R. Biondini Ing. M. Lorenzetti	Verificato Ing. D. Salvini	Approvato Ing. D. Salvini	Travola n° E 6	Scala N.S.	Data 12/2015
--	-------------------------------	------------------------------	-------------------	---------------	-----------------