


Segnali da trasduttori a sicurezza intrinseca installati in "Area pericolosa"

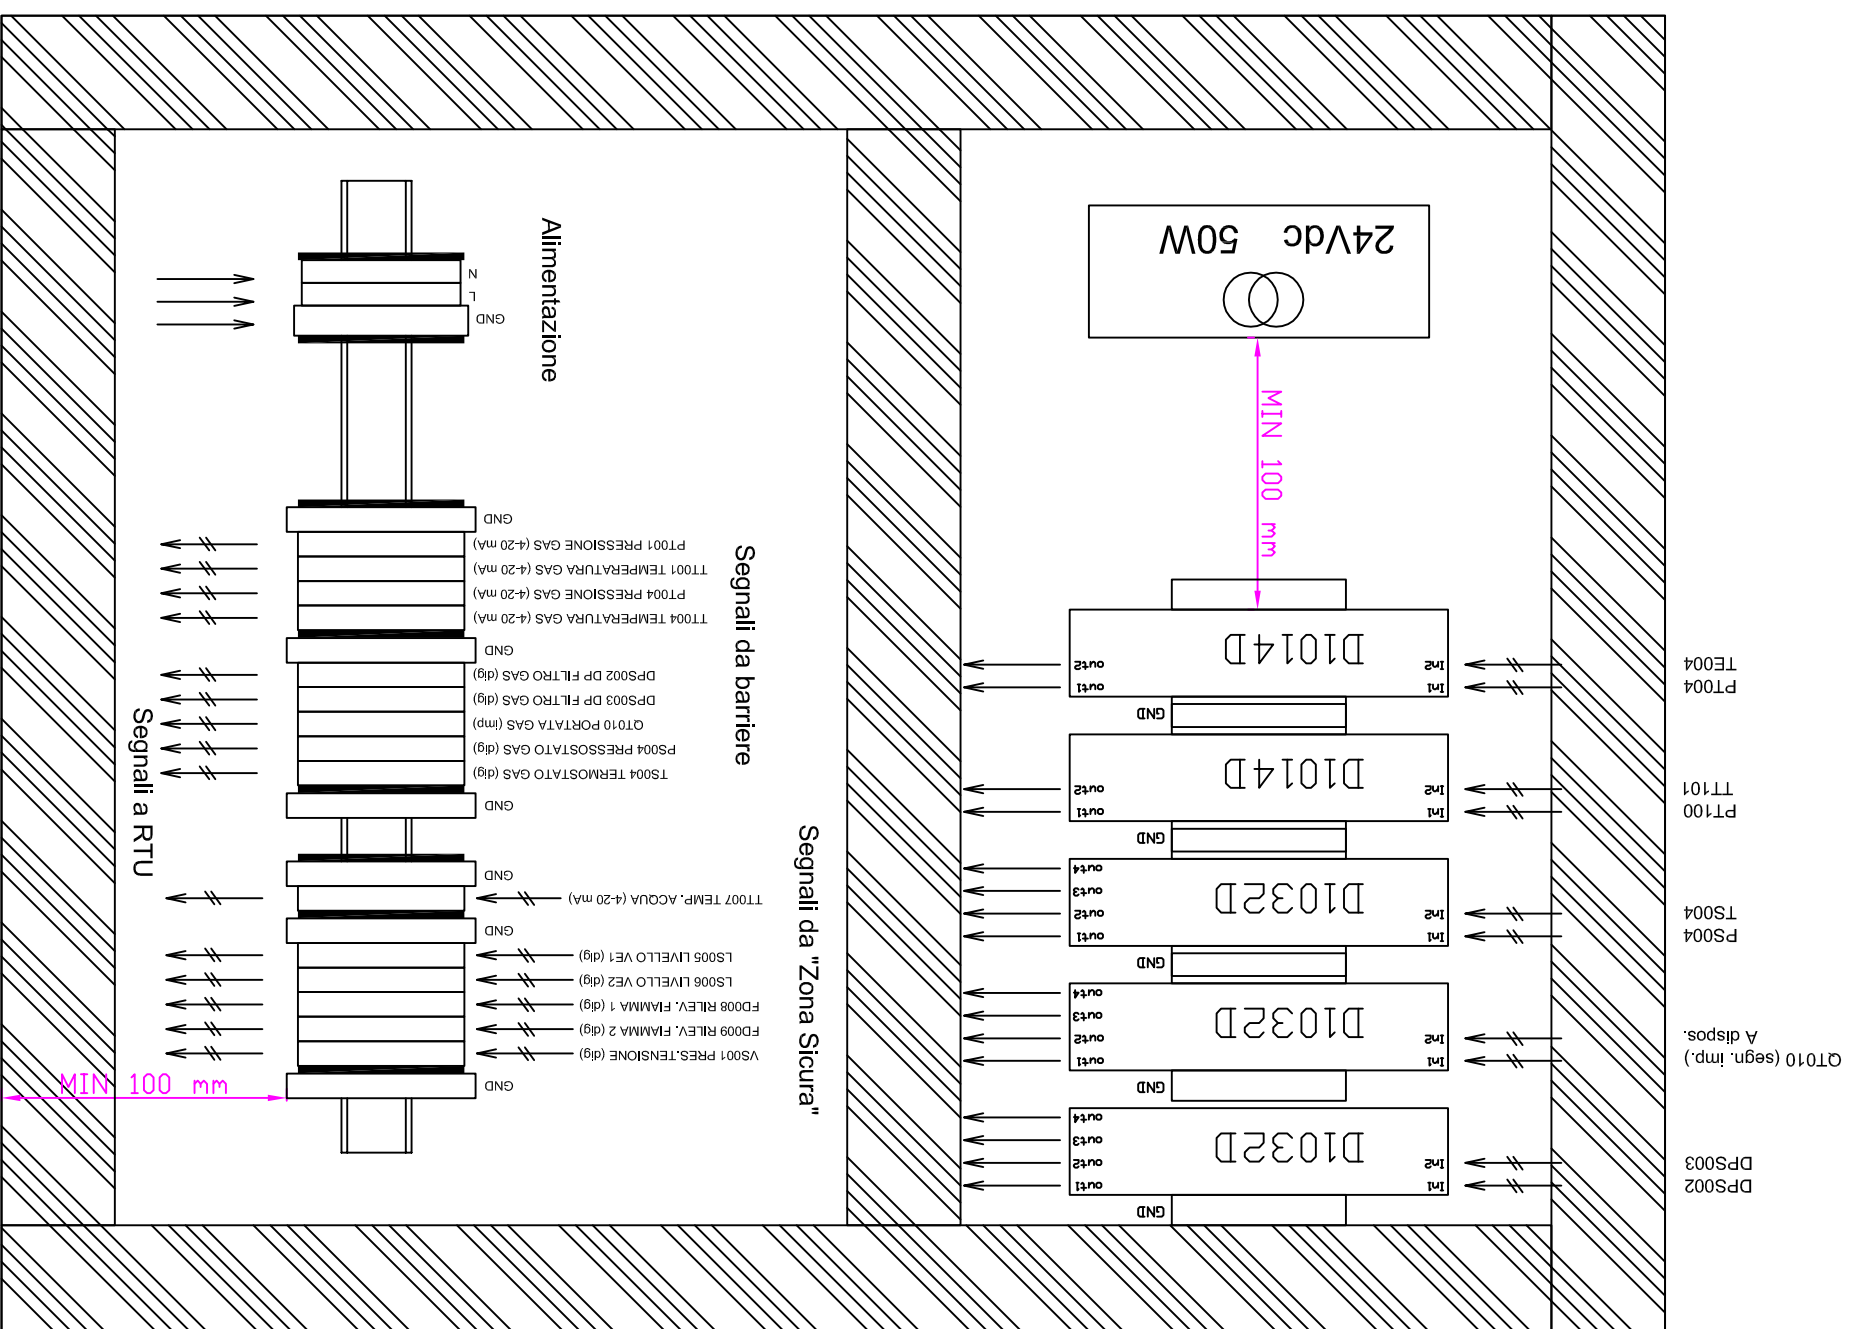

astea spa

gruppoastea



nelle marche dal 1909

Progetto		LAVORI DI COSTRUZIONE IMPIANTO DI RICEZIONE, DECOMPRESSIONE E MISURA DEL GAS METANO, VIA DELLE CAPANNE, OSIMO (AN)			
Titolo		LAY - OUT QUADRO ELETTRICO DI INTERFACCIA (TIPICO)			
Redatto	Verificato	Approvato	Travola n°	Scala	Data
R. Biondini Ing. M. Lorenzetti	Ing. D. Salvini	Ing. D. Salvini	E 7	N.S.	12/2015