


nelle Marche dal 1909
gruppoastea




Settore	AREA IMPIANTI DI PRODUZIONE
\$15.00	
Progetto	LAVORI DI COSTRUZIONE IMPIANTO COGENERAZIONE GID A Vapore (VCH) COMBO (AN)
Titolo	SETTO FONOASSORBENTE DI SCARICO MA ASSURE E INSORZIUMI INSONORIZZANTI DI MASSIMA

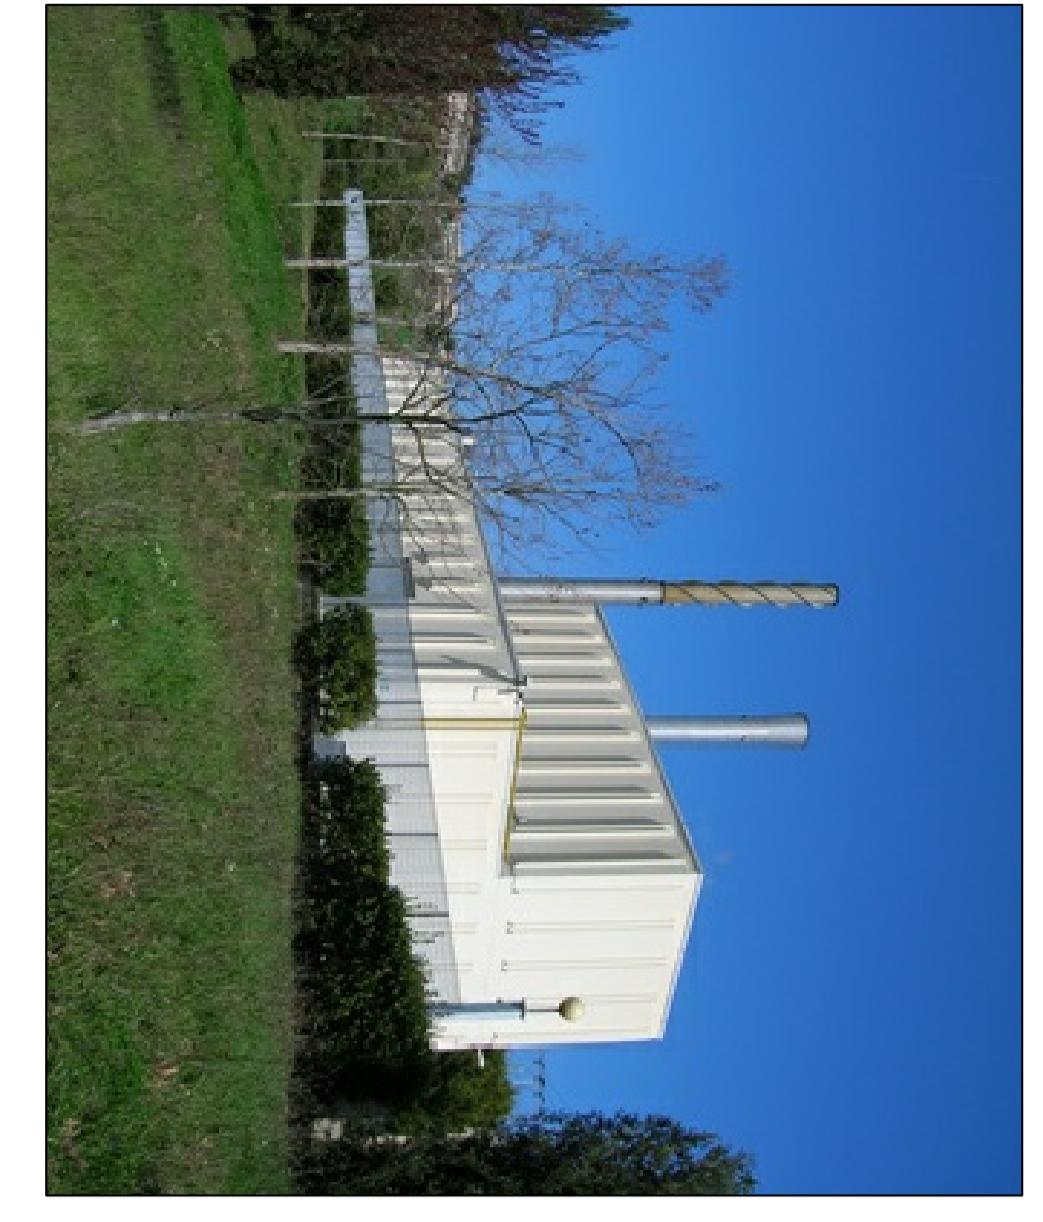


Numero Reclamo	Verrificato	Approvato	Provveduto	Scalo	Data	Ditta	Firmato
	Ing. D. Sarti	Ing. D. Sarti	E9	1:10	06/07/2015	A0	


MOD: PROG.03 elenco documenti prodotti Rev.01 del 02/08/07

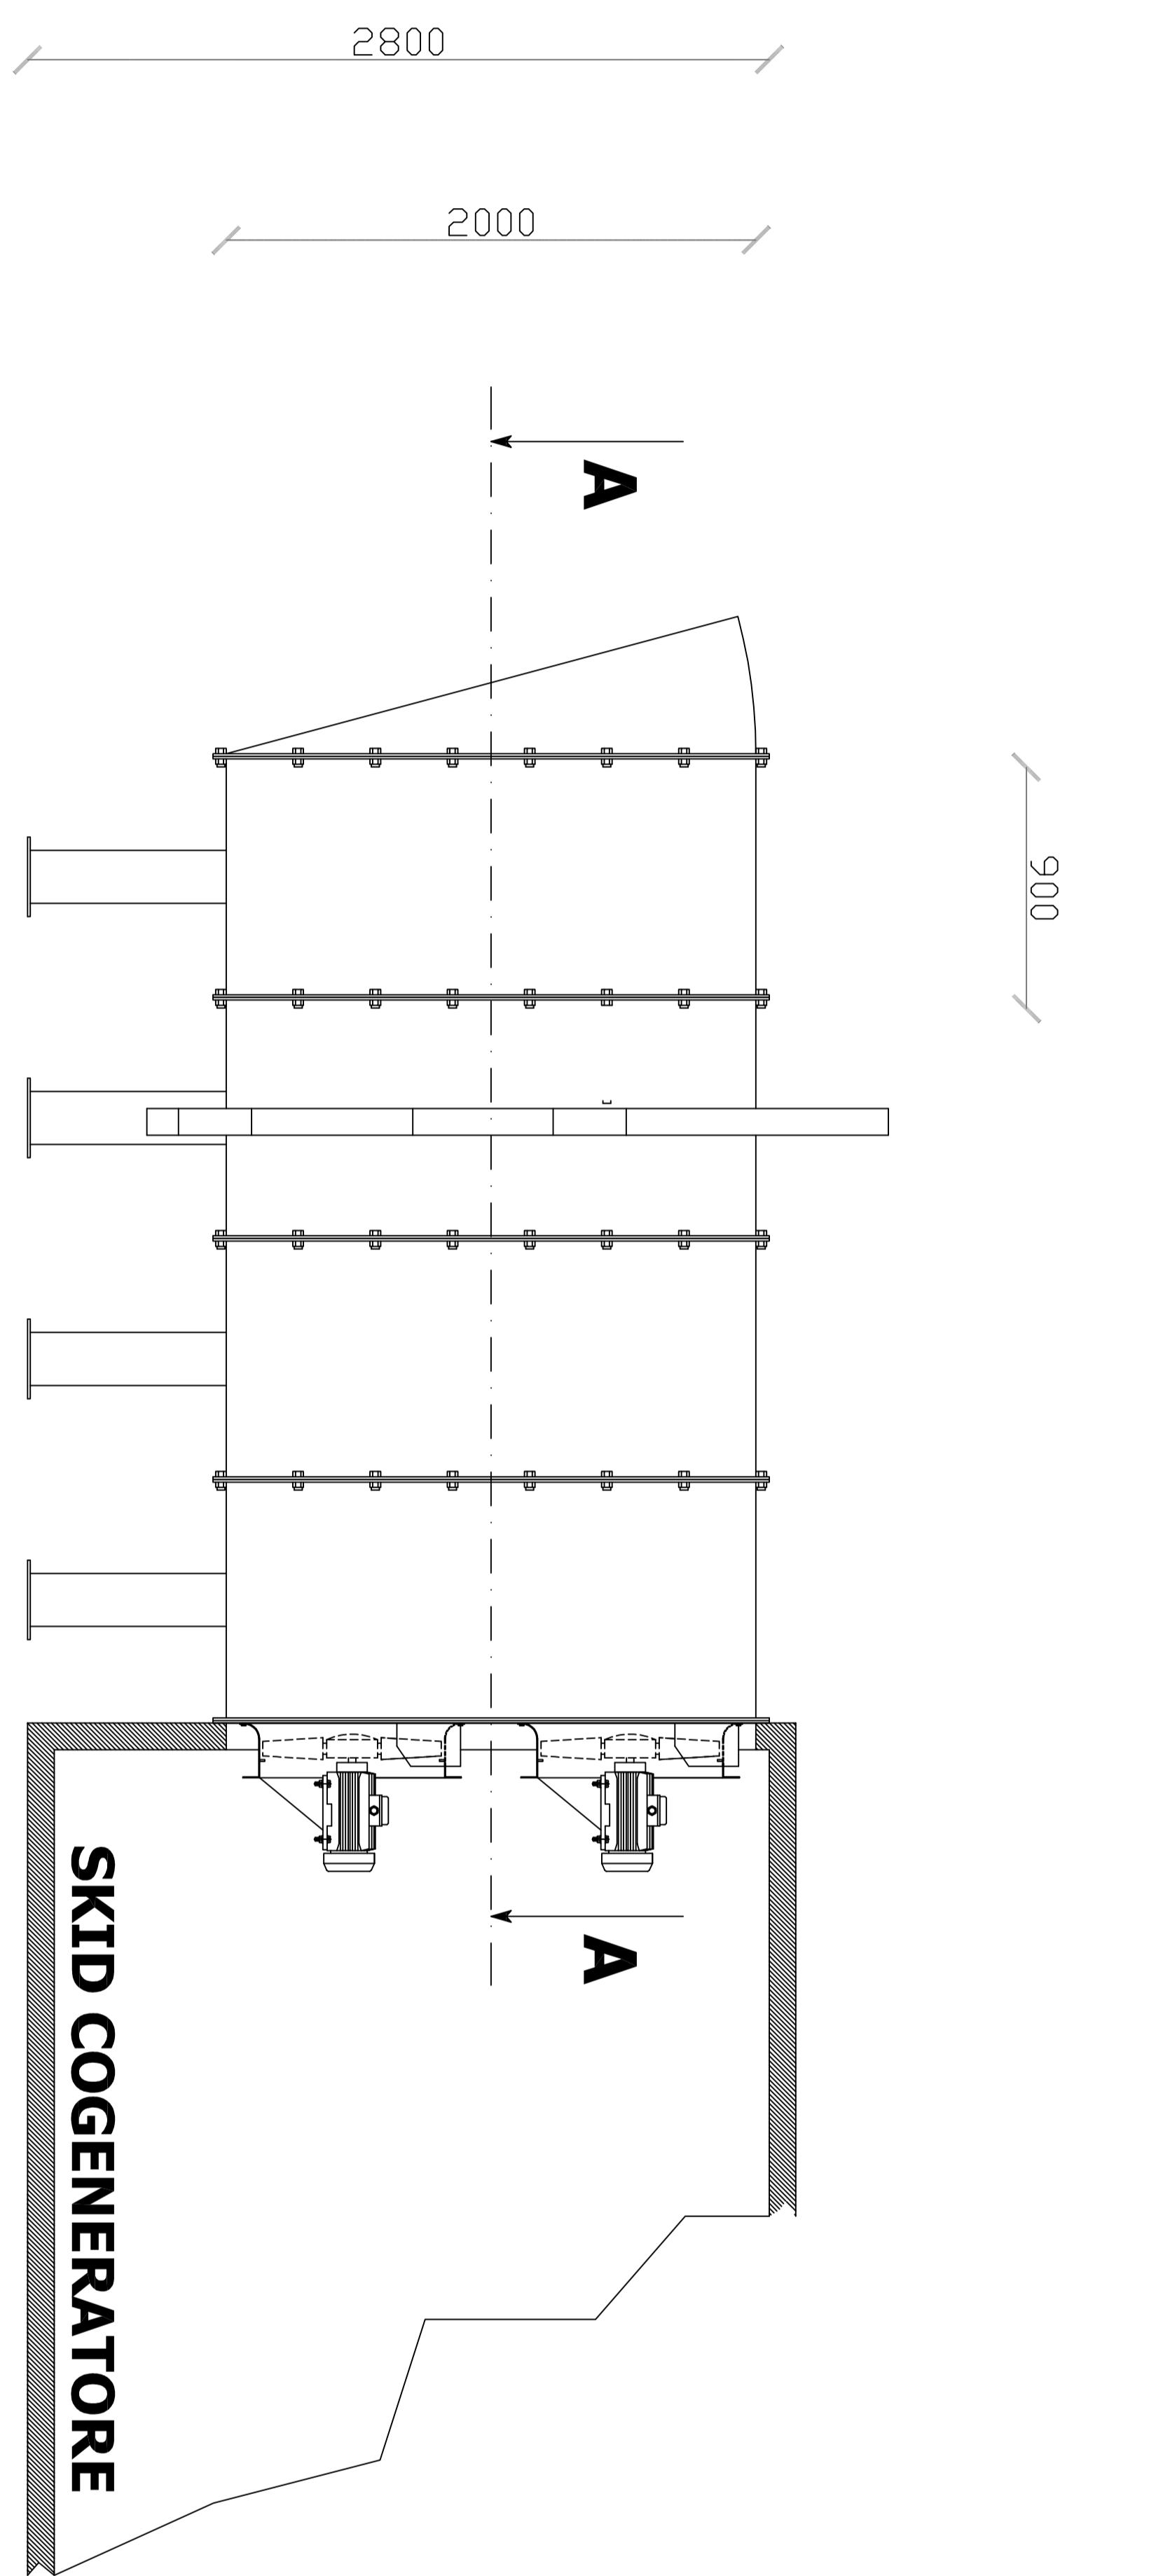


SKID COGENERATORE

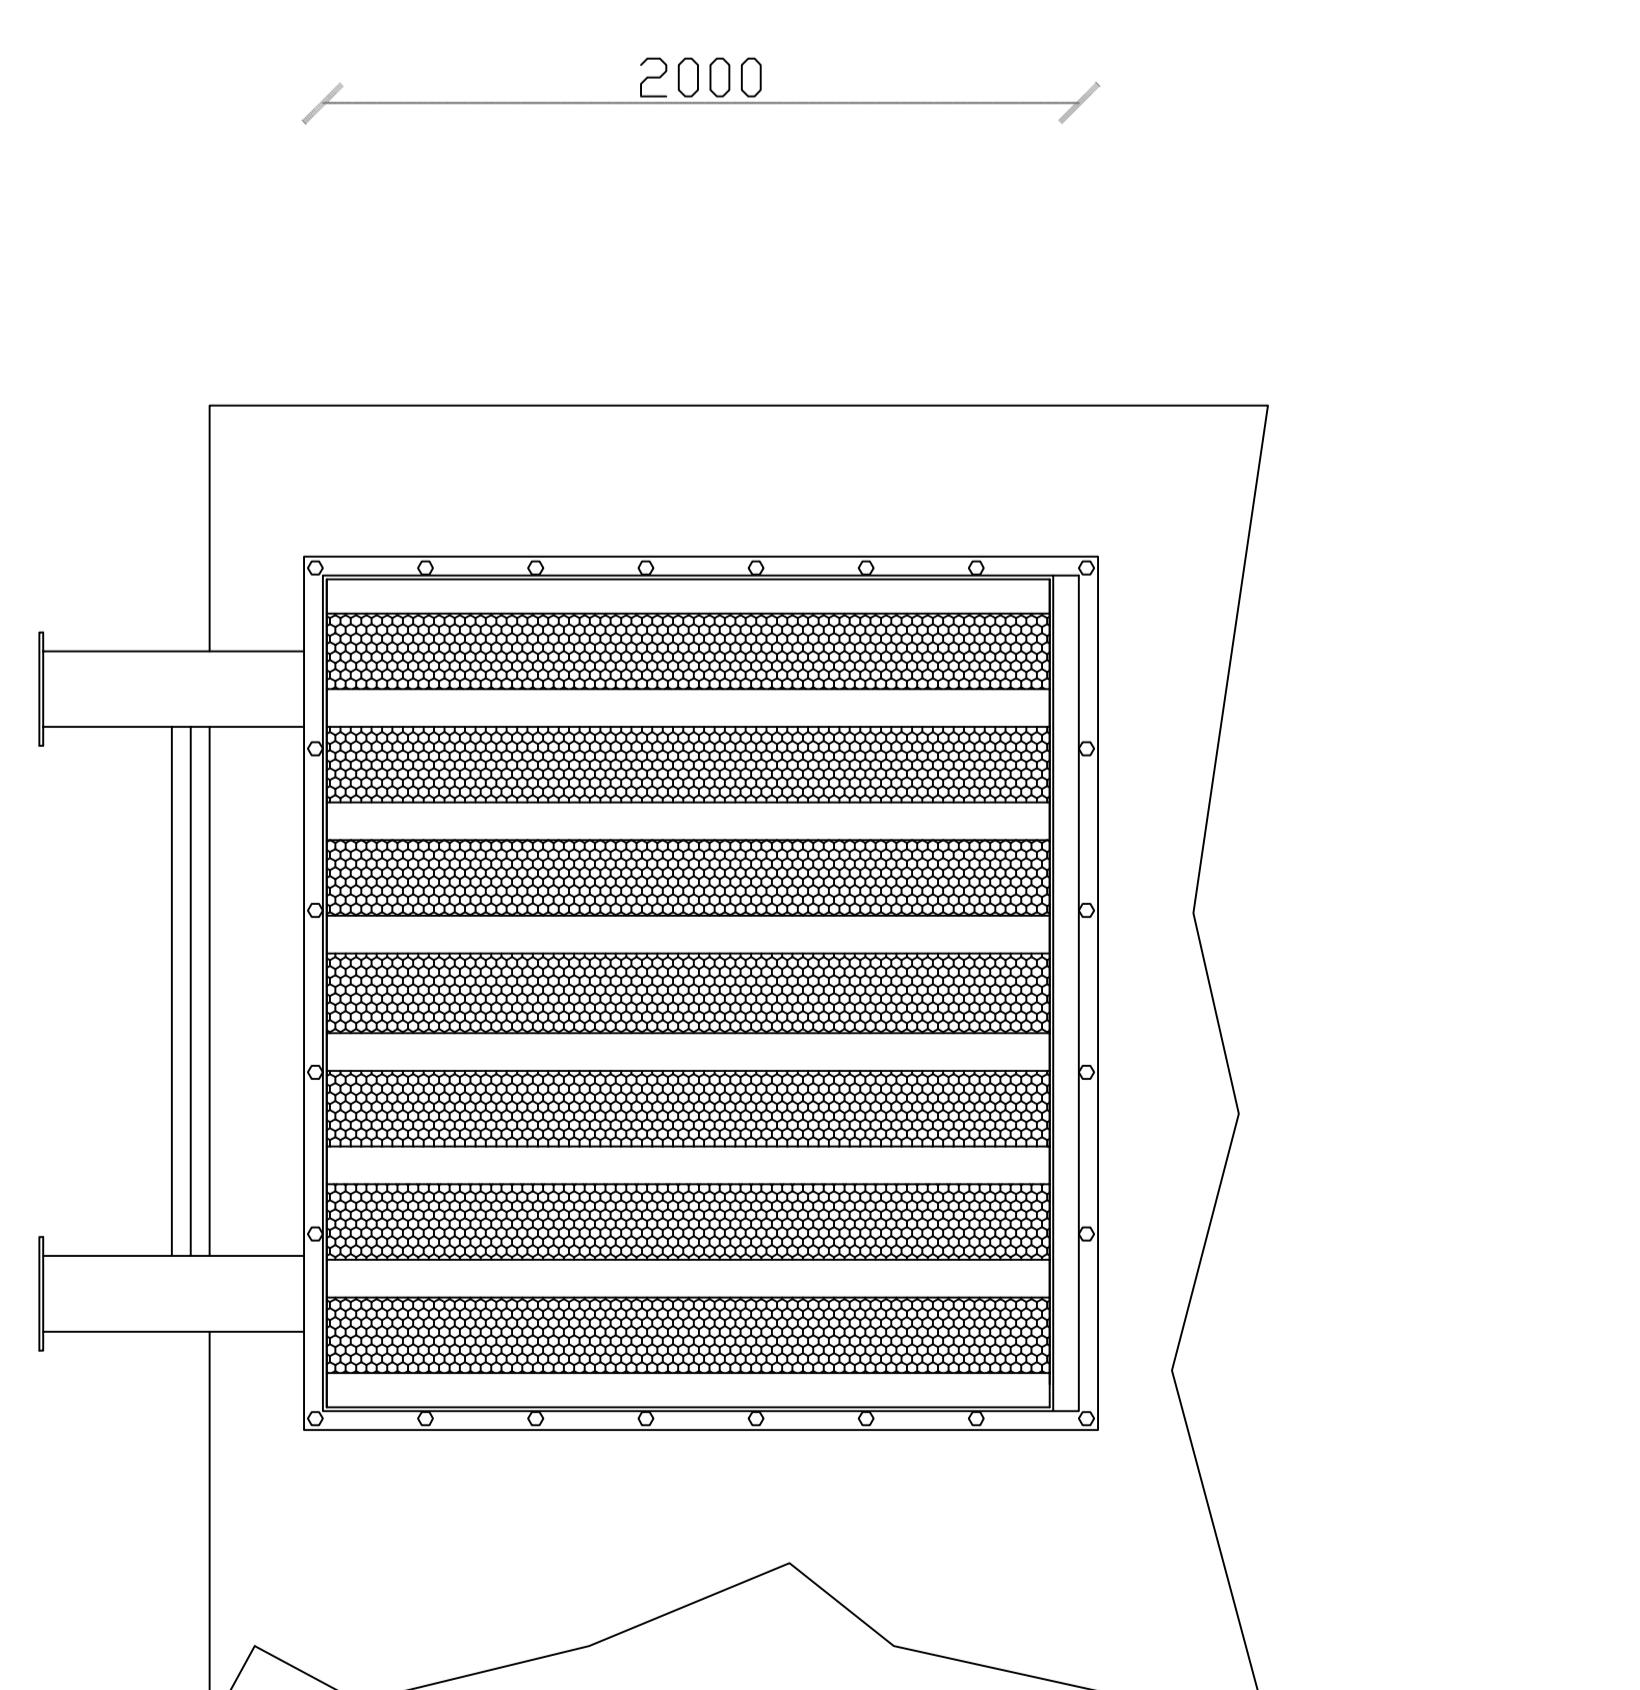

PORZIONE PORTA INSONORIZZATA

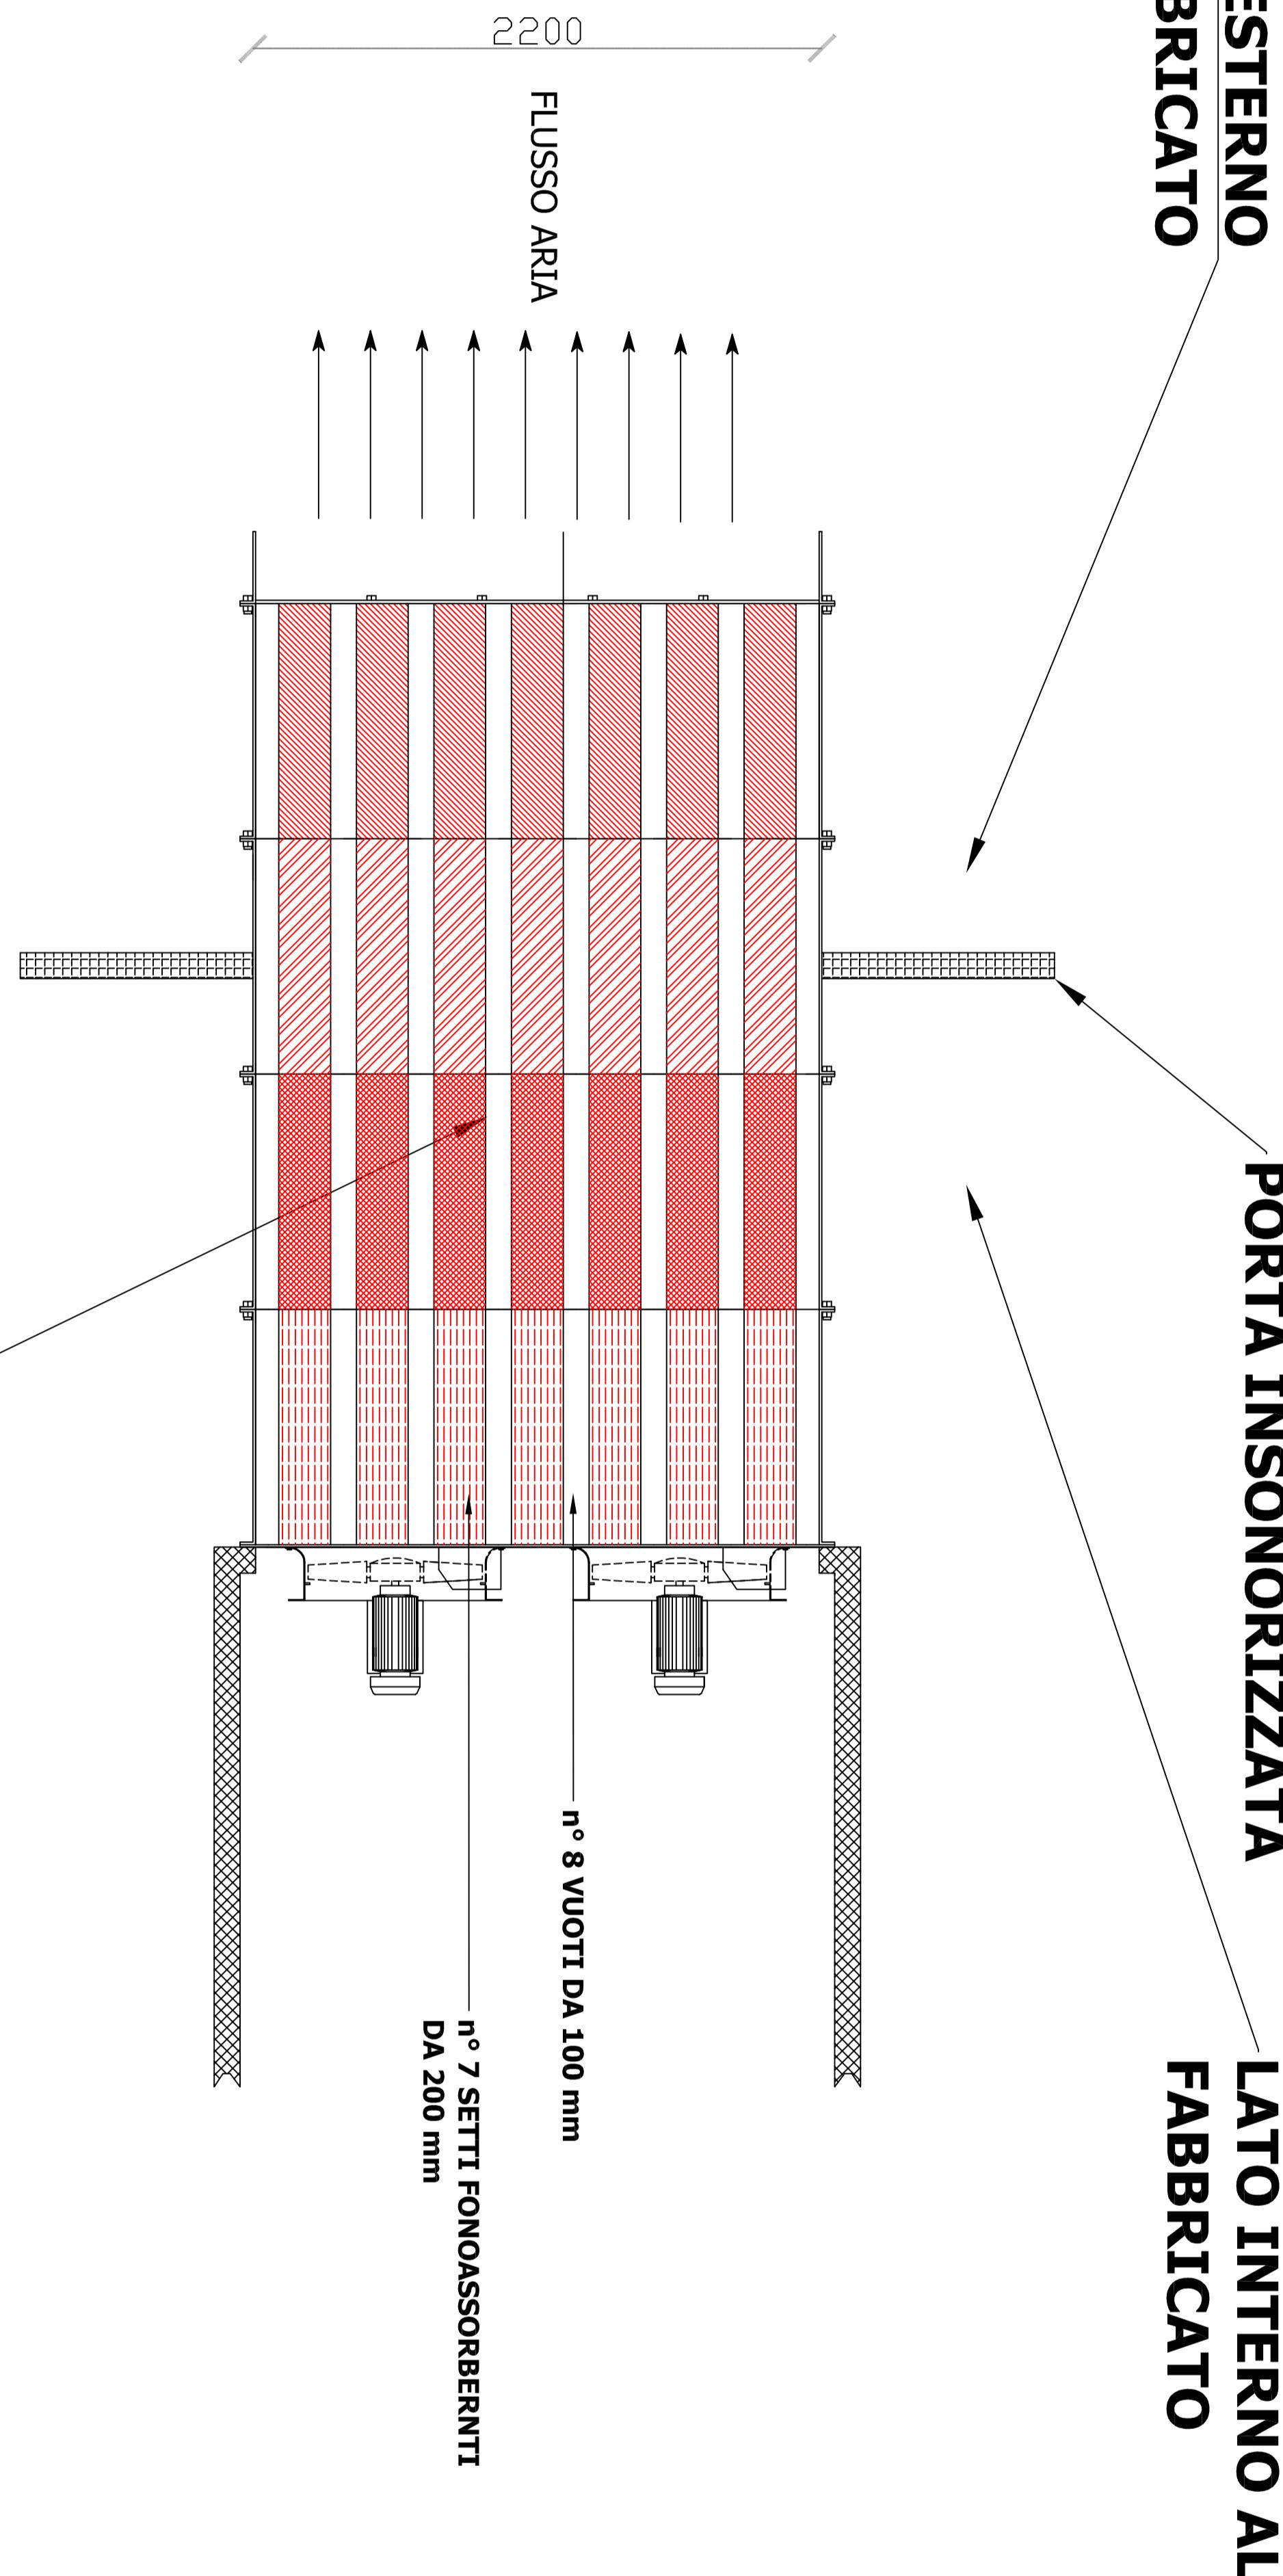

RENDER CON INDICAZIONE DEL CONDOTTO DI SCARICO IN ESAME

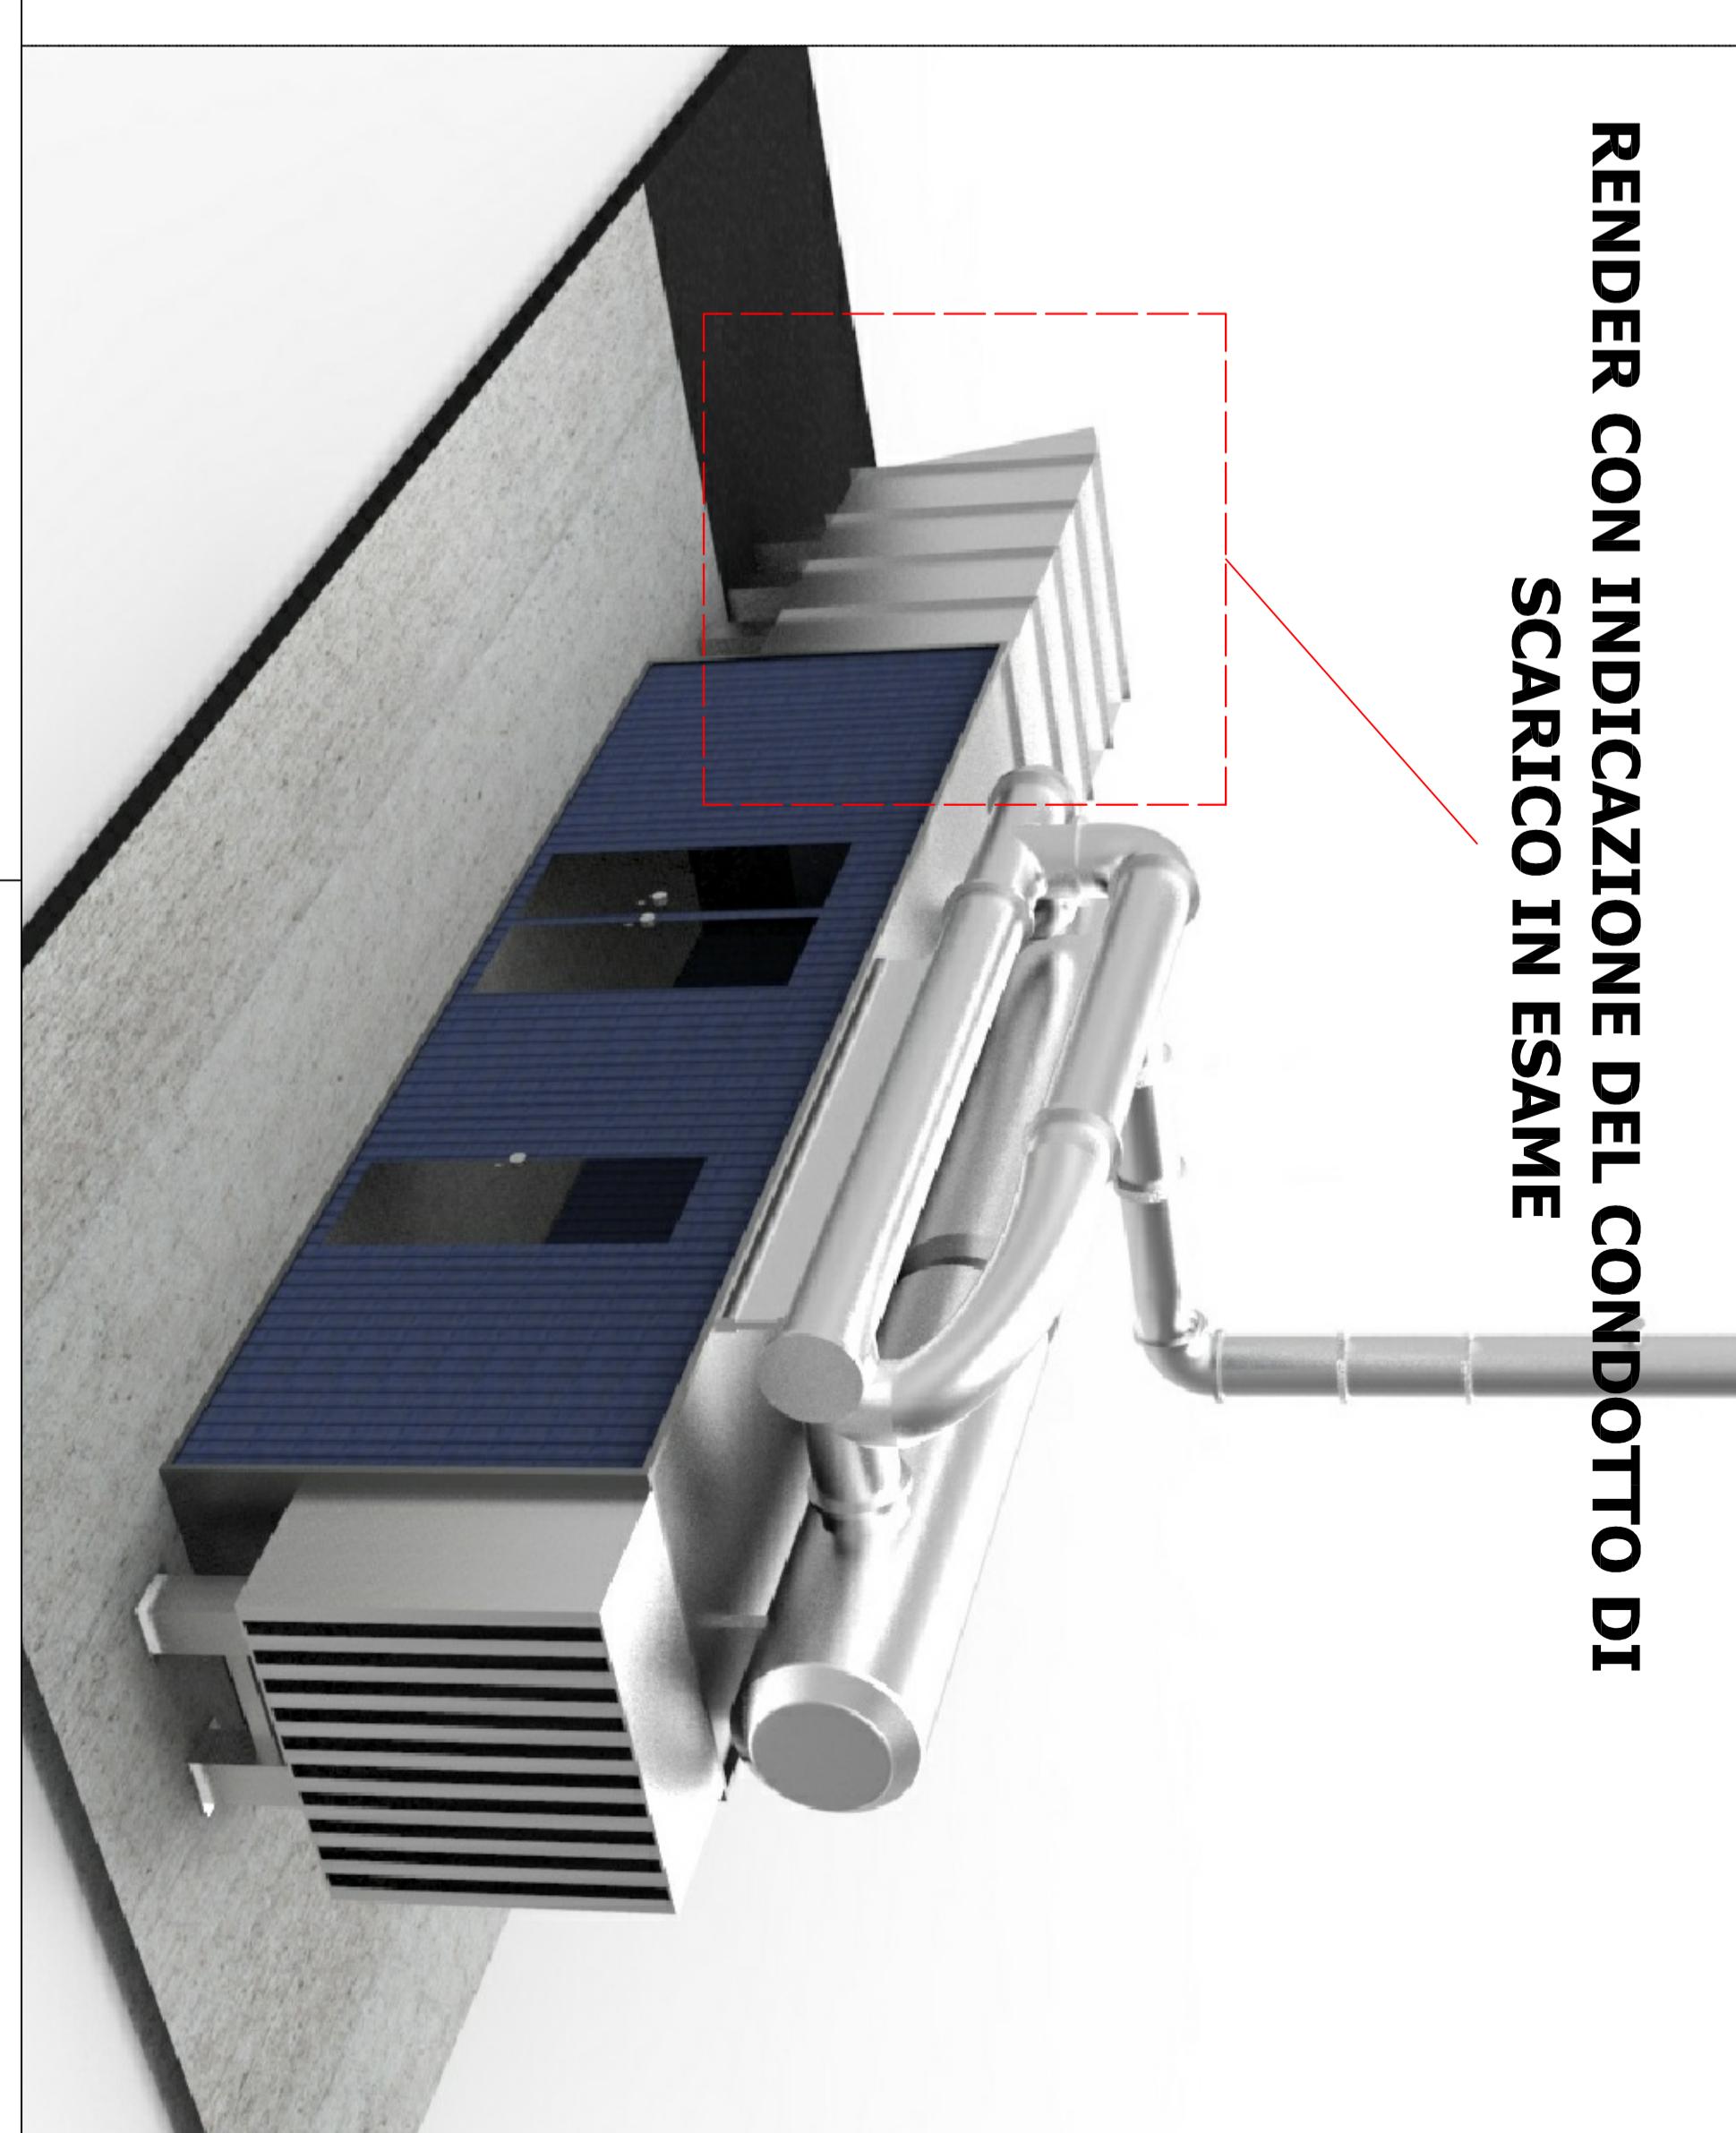

- Note:**
- Il presente elaborato ha il solo scopo di fornire indicazioni e disposizioni INDICATIVE dei principali componenti che caratterizzano il sistema di insonorizzazione lato espulsione aria cabinato.
 - Il posizionamento dei ventilatori è puramente illustrativo, pertanto sarà compito dell'appaltatore valutare la soluzione più idonea da adottare.