


COLLETTAMENTO A DEPURAZIONE DELLE ACQUE REFLUE NERE DELLA LOCALITA' COSTABIANCA NEL COMUNE DI LORETO (AN).

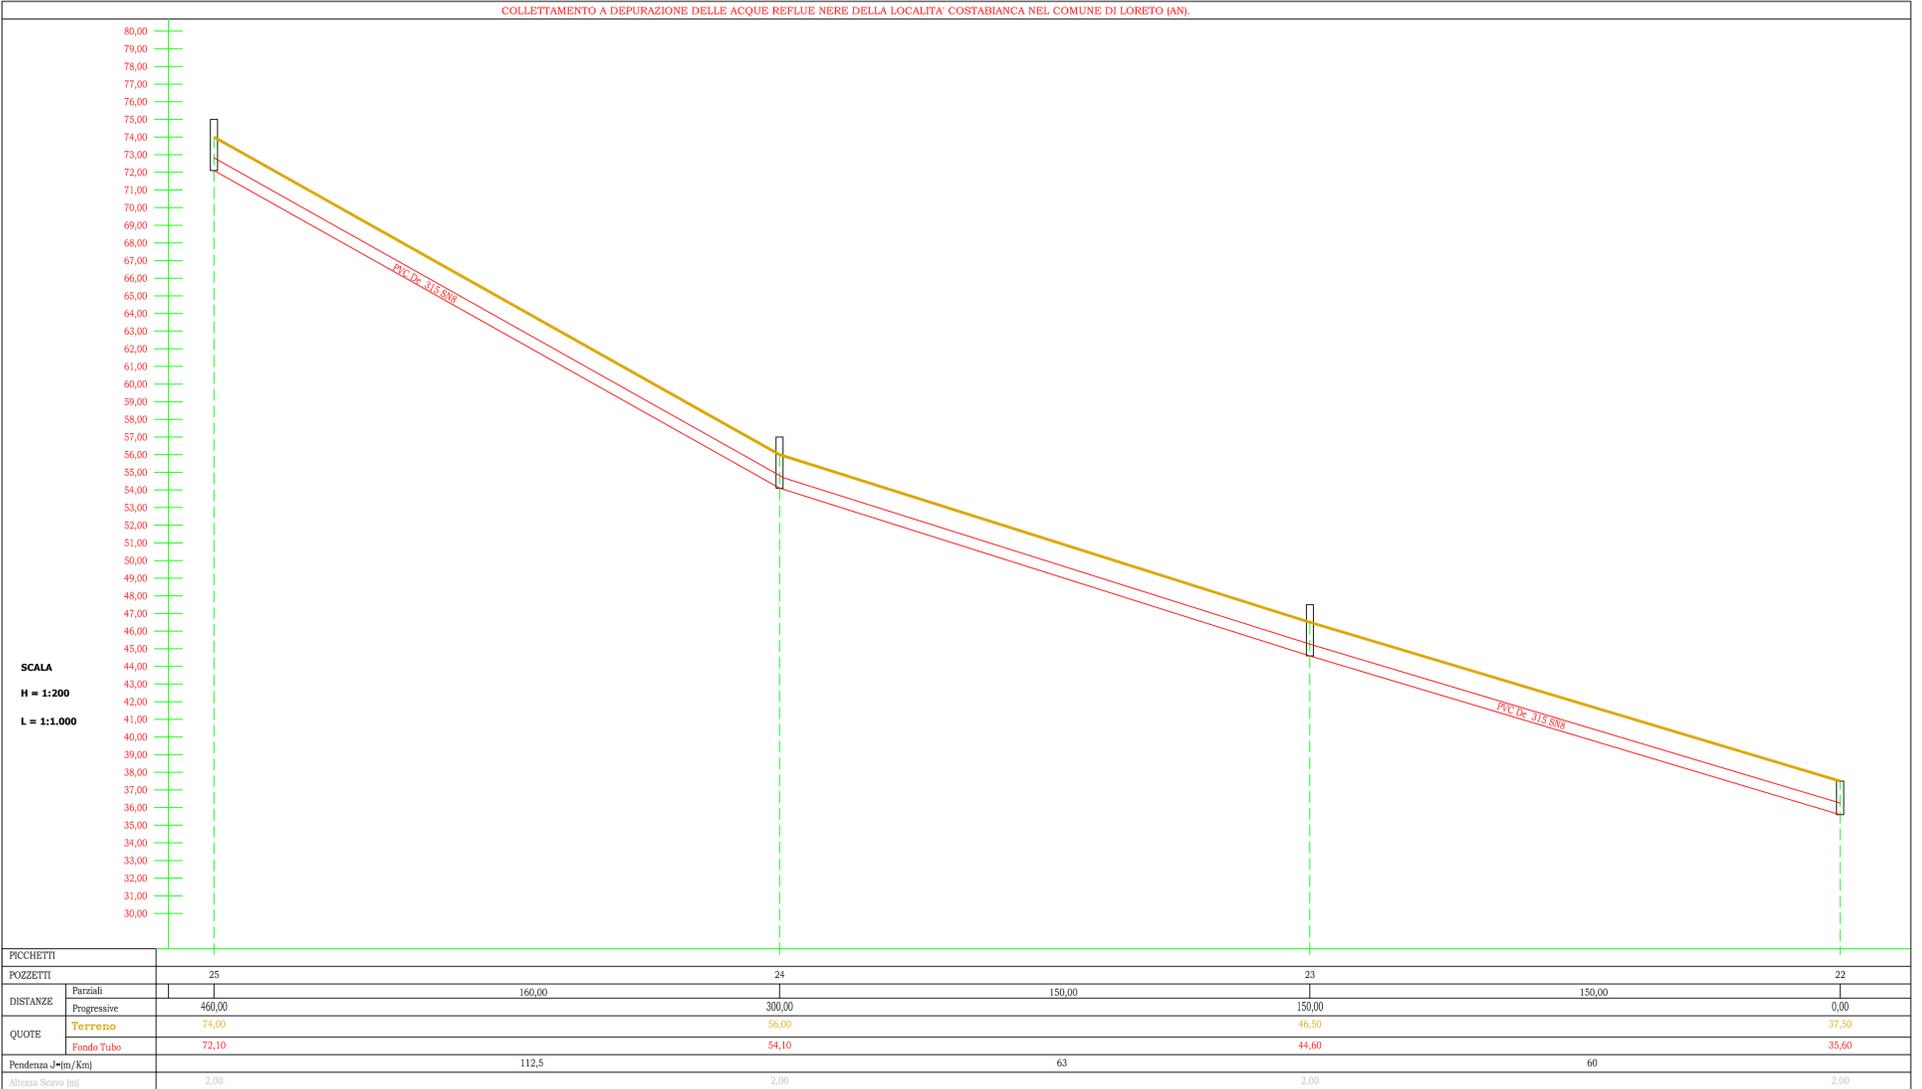

Redatto	Verificato	Approvato	Aggiornato	Servizio			Scala	Tavola n°
DATA	25/11/2015			Acqua	Fognature	Depurazione	H=1:100	G4-2
FIRMA	LASSANDARI			Gas-Metano	Elettricità	ILL. Pubblica	L= 1:1.000	Alto
				Progetto Esecutivo: COLLETTAMENTO A DEPURAZIONE DELLE ACQUE REFLUE NERE DELLA LOCALITA' COSTABIANCA NEL COMUNE DI LORETO - Lotto 1.				Indice di Revisione
				Titolo: PROFILO LONGITUDINALE COLLETTORE COSTABIANCA.				0 1 2 3 4 5 6 7 8 9