



# ATTRAVERSAMENTO FOGNARIO TIPO SU FOSSO

## SEZIONE A - A

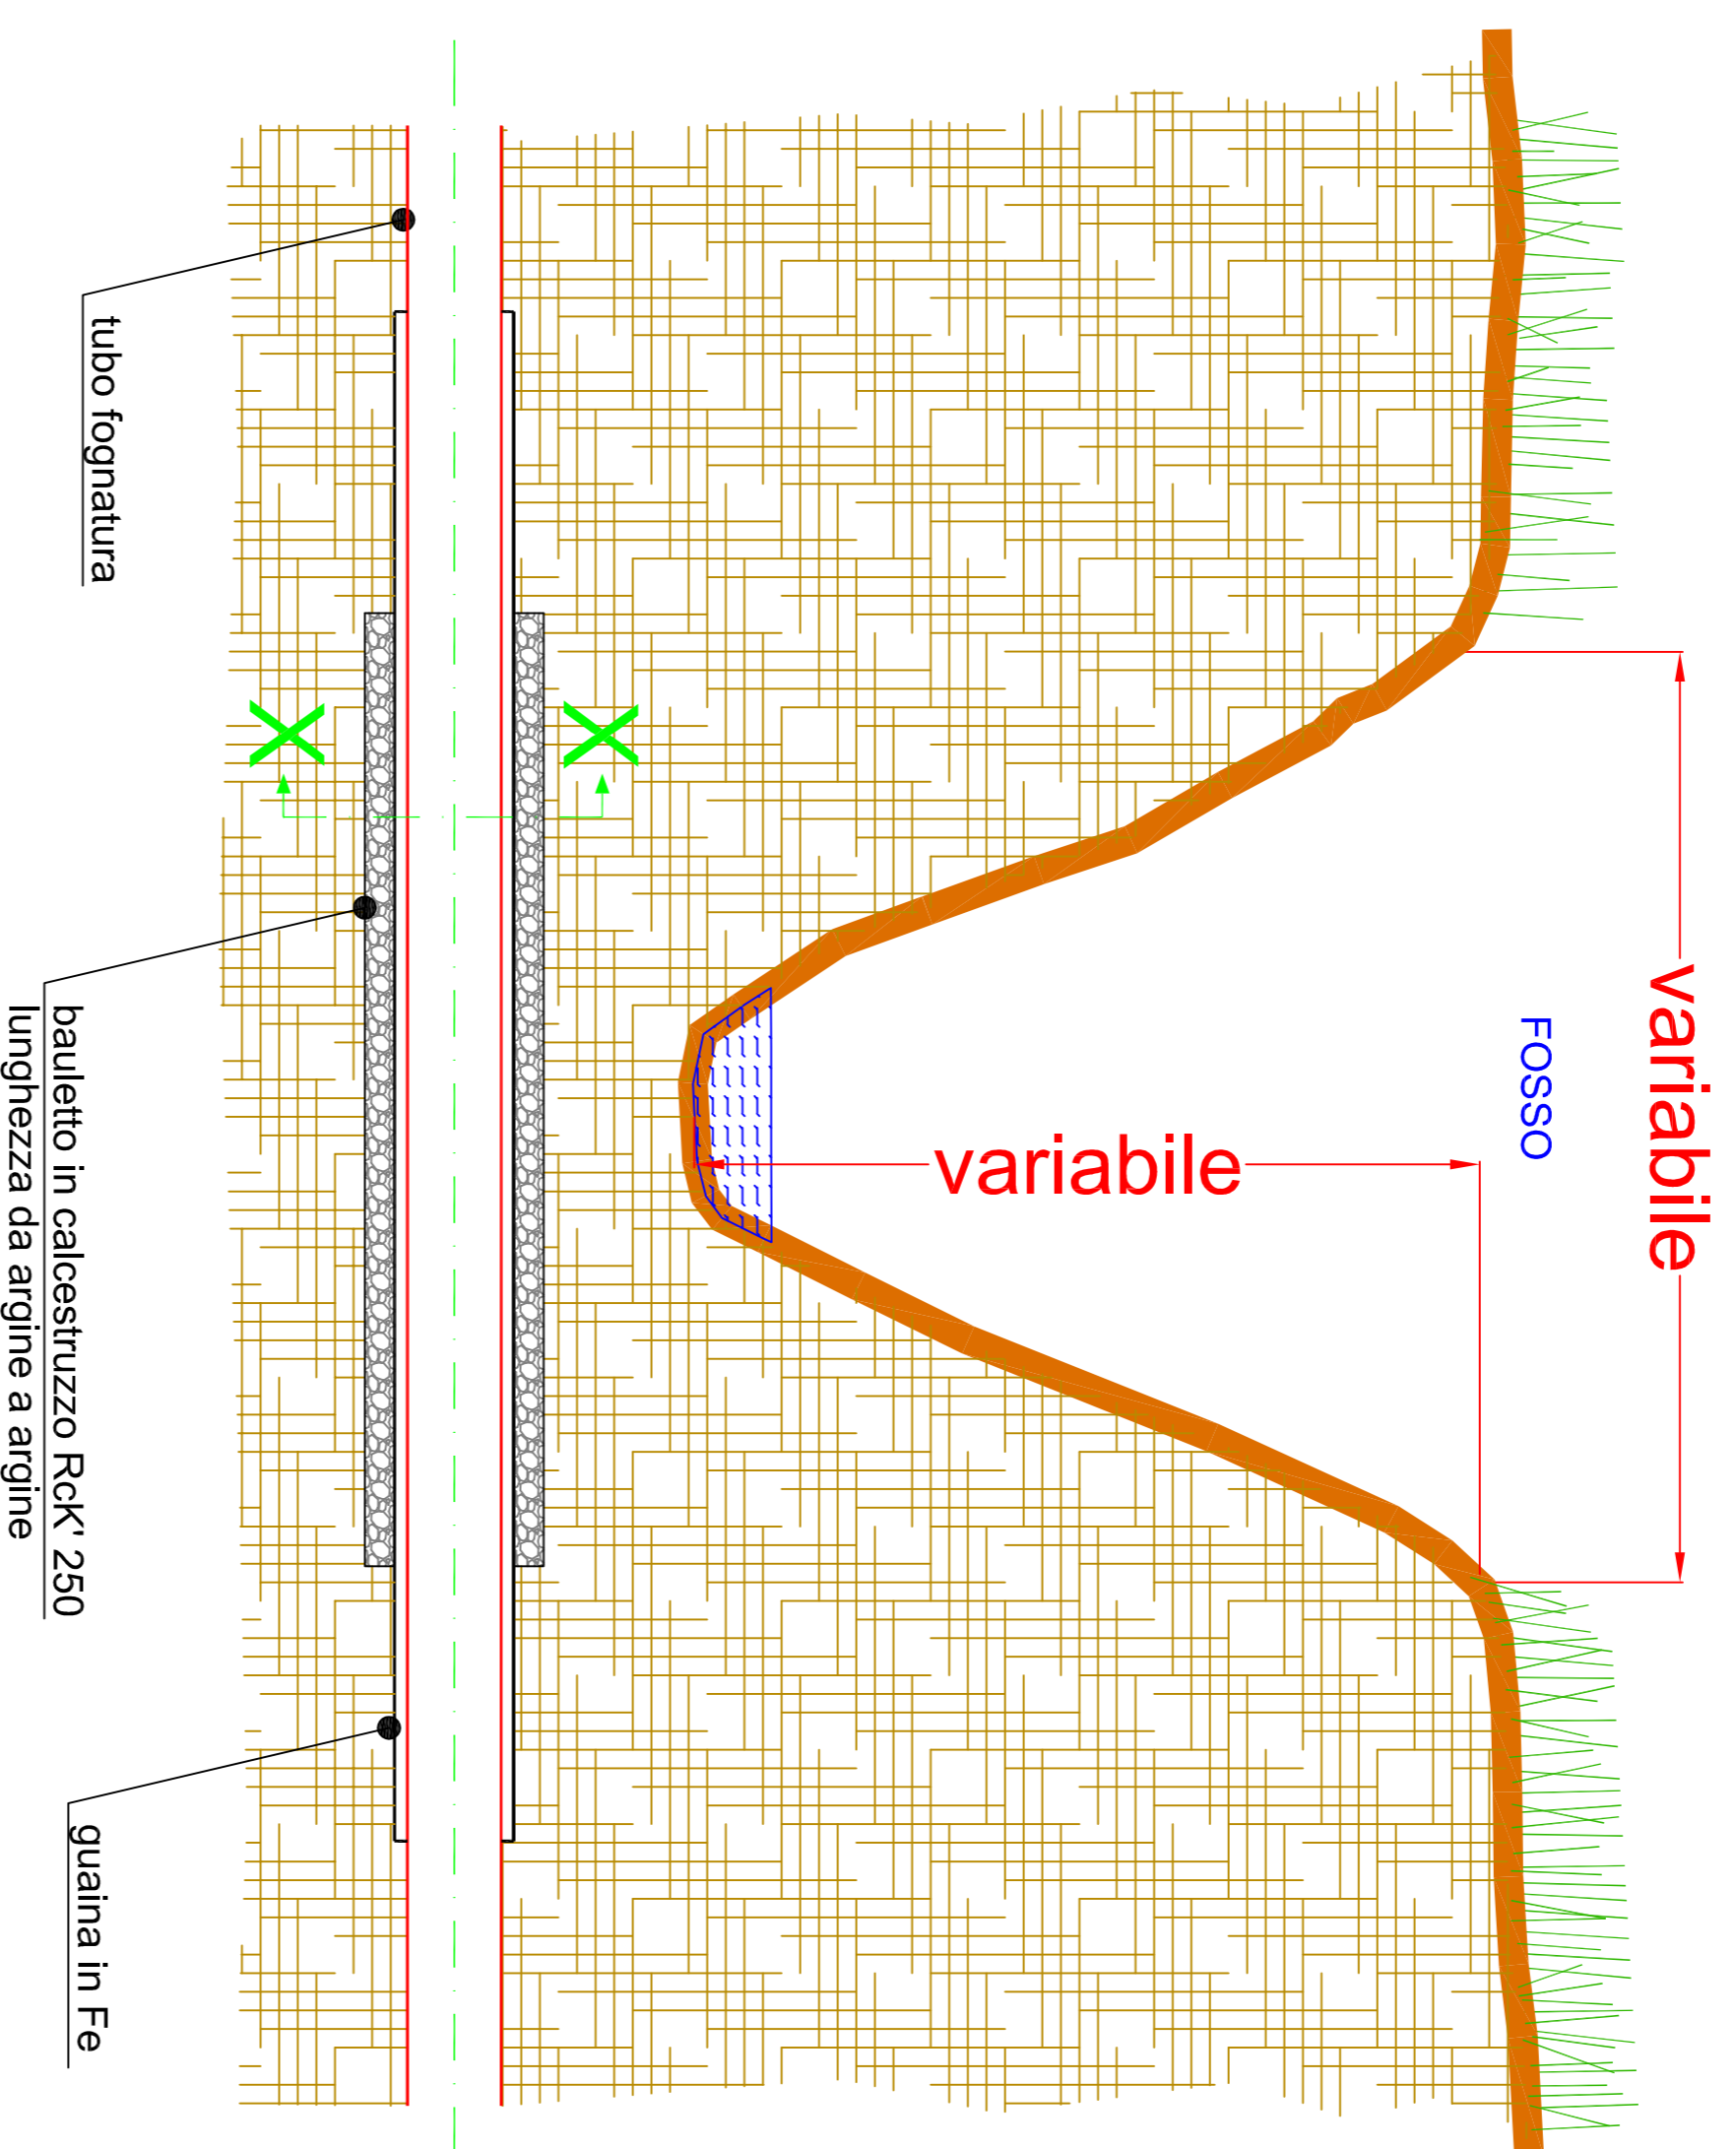


## SEZIONE X - X

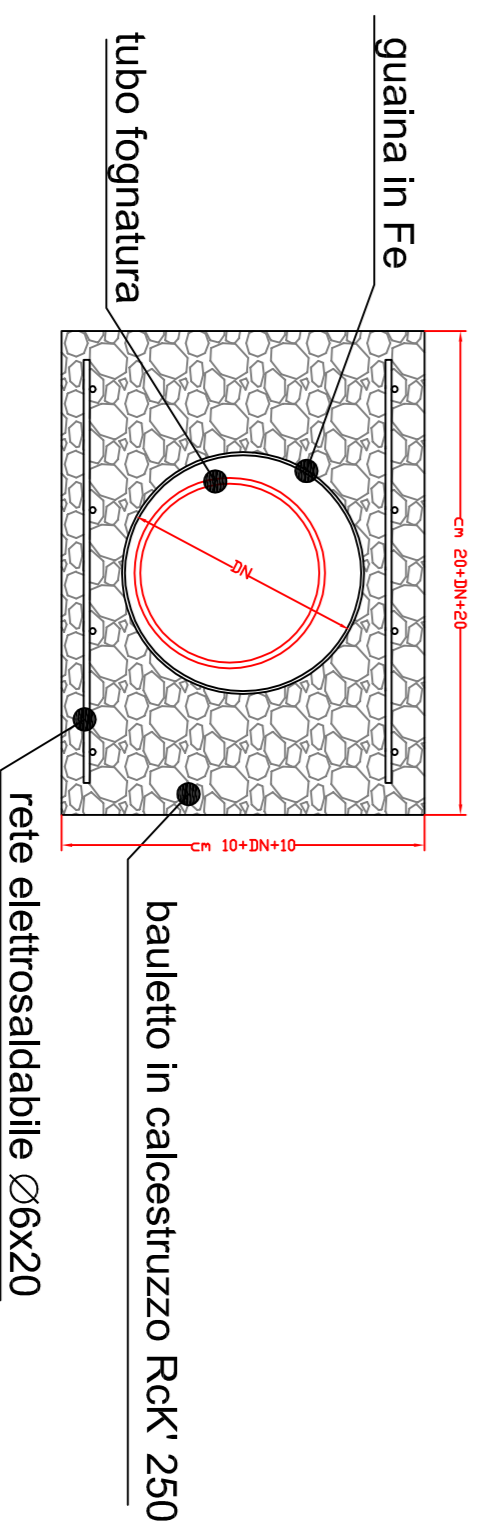

SCALA 1:50

## PIANTA

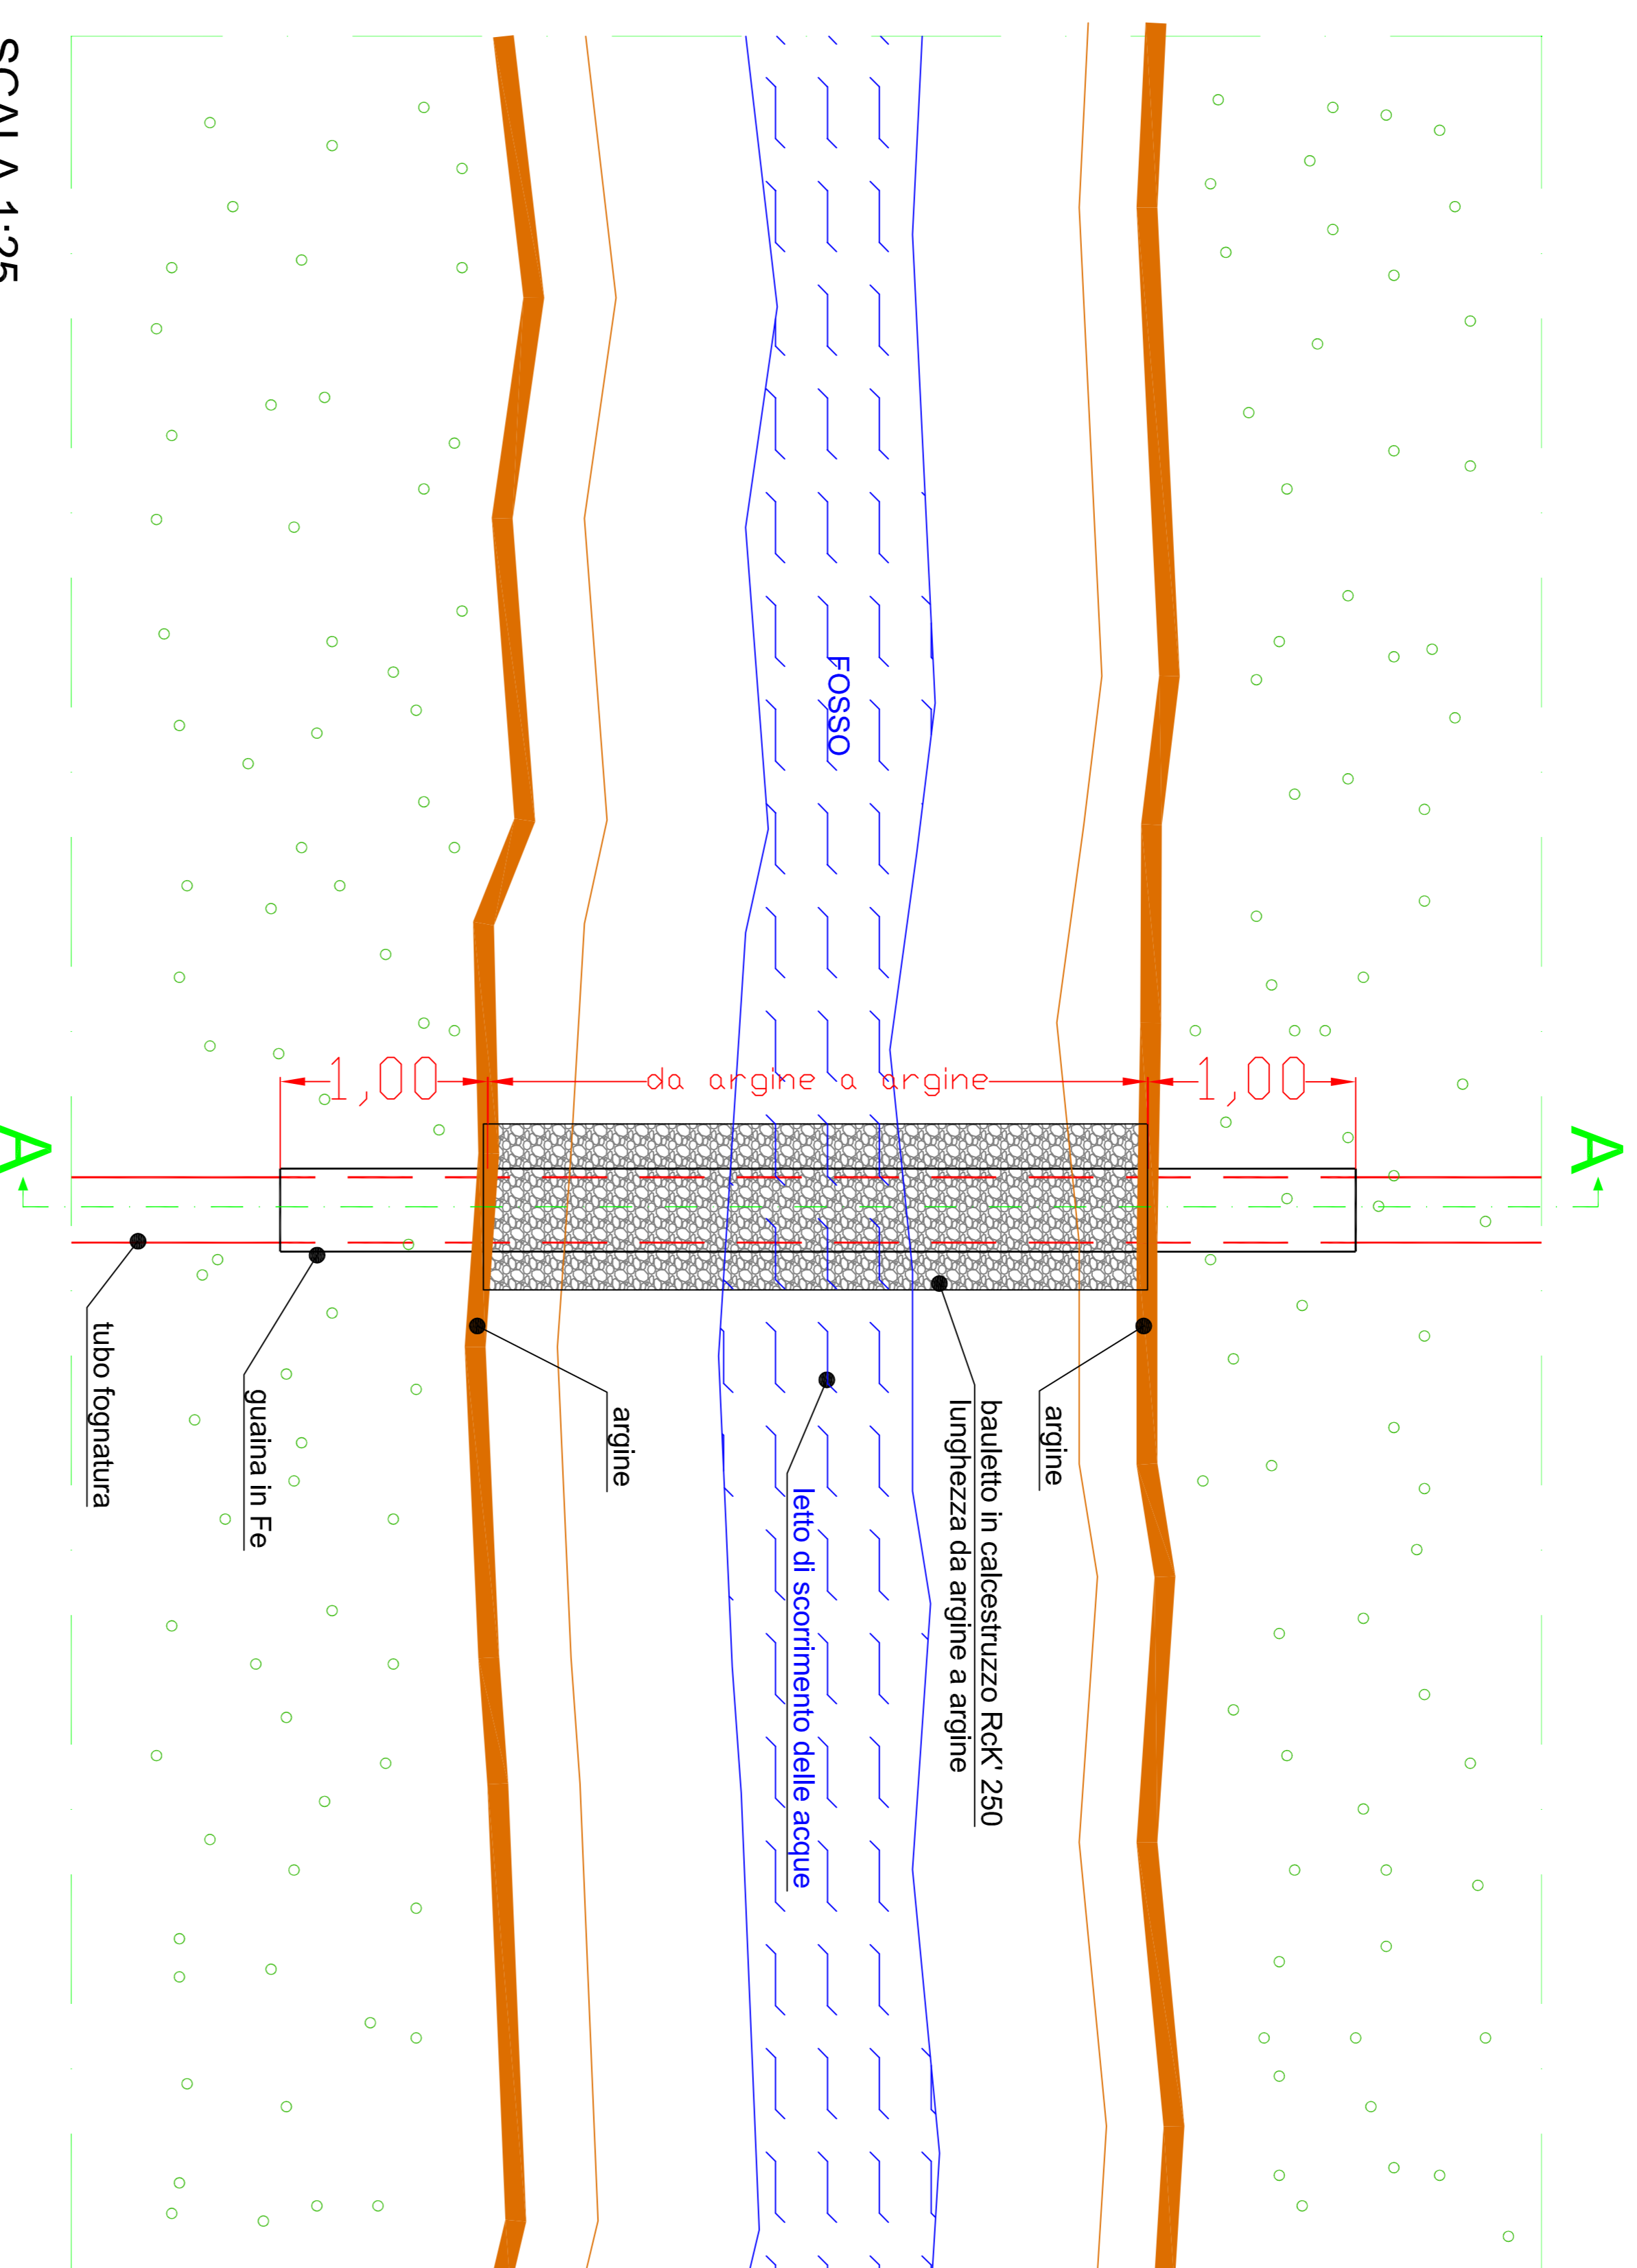

SCALA 1:25

**DIMENSIONE GUAINA IN FUNZIONE DELLA FOGNATURA**  
salvo diversa indicazione della Direzione Lavori

De - Diametro fognatura	DN - Diametro guaina Fe
De 315 mm	DN 400 mm
De 400 mm	DN 500 mm
De 500 mm	DN 600 mm
De 630 mm	DN 800 mm

Redatto	Verificato	Approvato	Aggiornato	Servizio	Scala	Travolta n°
25/11/2015				Acqua Fognatura depurazione	1:25	66
FINNA LASSANARI				Gas Metano Ibricabili Ilt. Pabblo	1:50	67
<b>astea spa</b> <small>Consorzio Rimborsatori e Sversatori Zone Orto-Industria                  S.p.A. - Via S. Maria Maddalena, 10 - 41012 - Loro Piceno (PG) - Tel. 0747/77431000                  P.IVA 02070010525 - C.A.B. 02070010525 - C.F. 02070010525</small>				Progetto Esecutivo: COLLETTAMENTO A DEPURAZIONE DELLE ACQUE REFLUE NERE DELLA LOCALITA' COSTABIANCA DEL COMUNE DI LORETO - Lotto 1.		0 1 2 3 4 5 6 7 8 9
<b>gruppoastea</b> <small>MEMBRO FINNA DAL 1999</small>				Titolo: PARTICOLARI ATTRAVERSAMENTI FLUVIALI.		