gruppoastea
nelle marche dal 1909
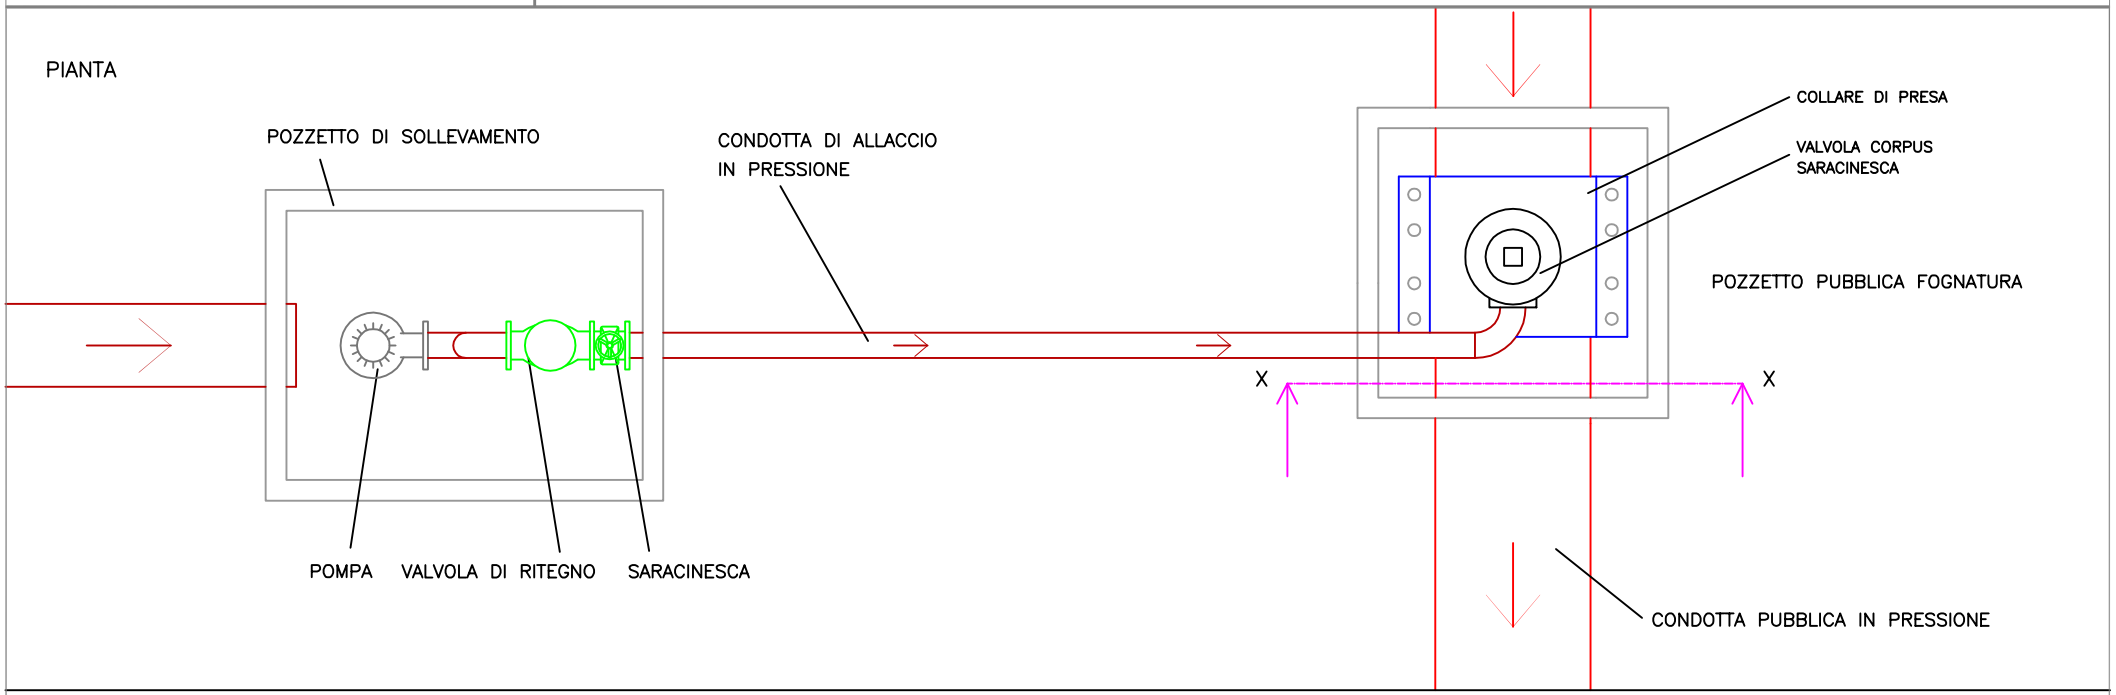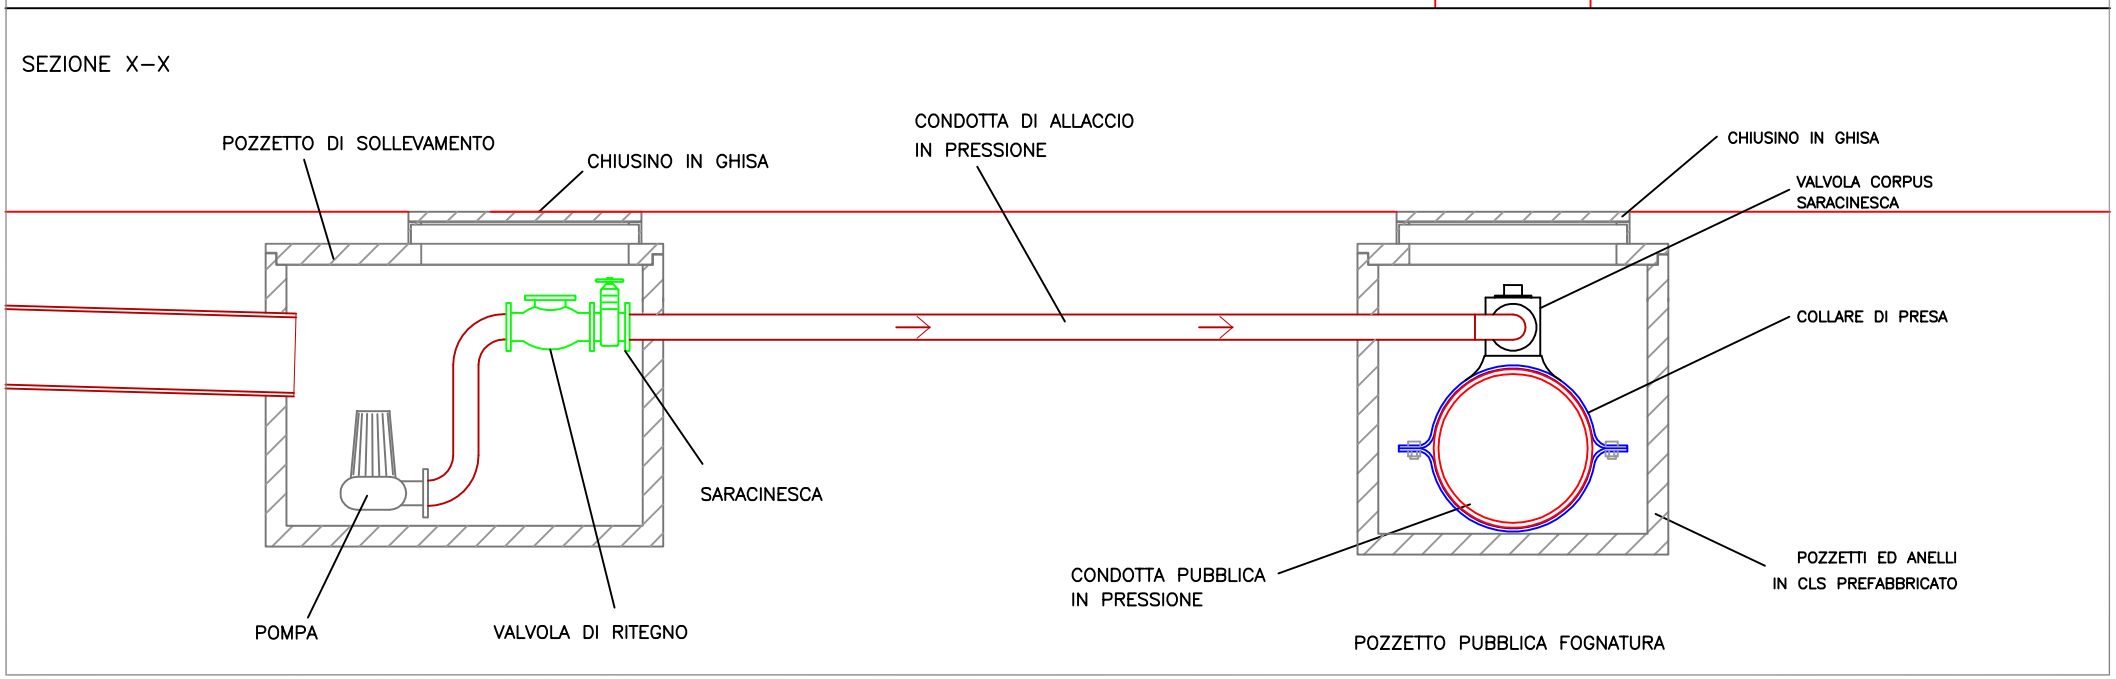
SCHEMA n. 04 - ALLACCIO SU CONDOTTA IN PRESSIONE