


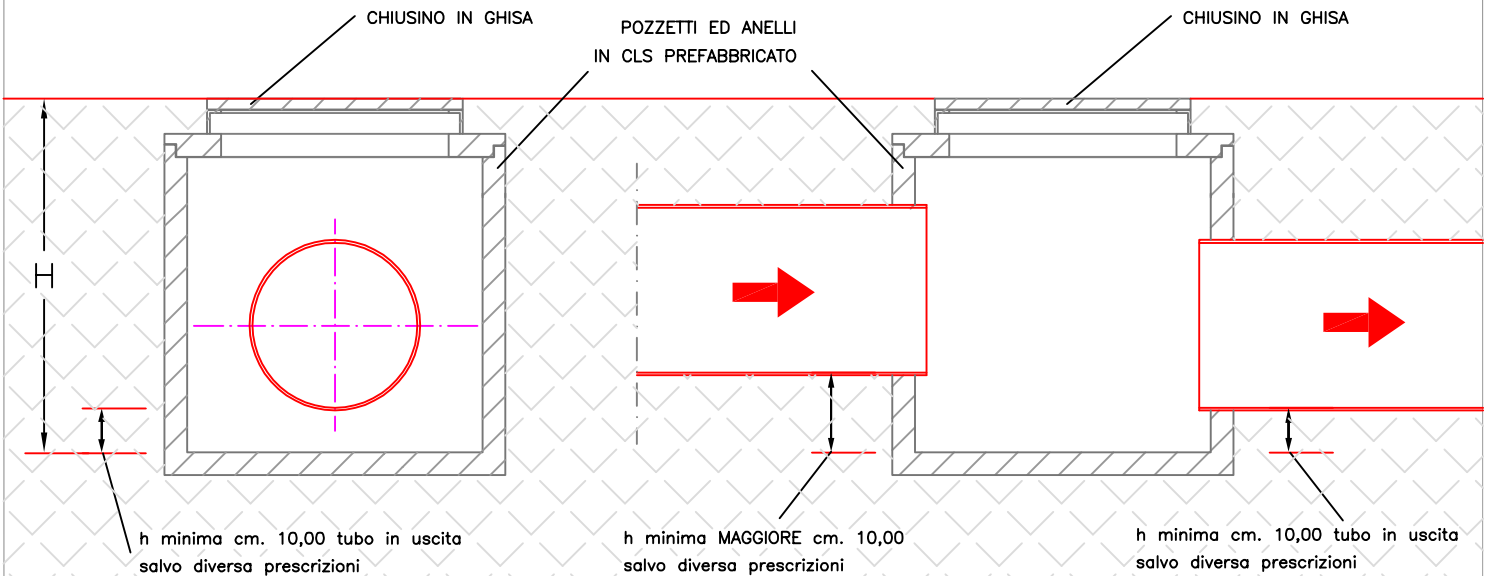


n.b. - IL POZZETTO FINALE DI ISPEZIONE VA REALIZZATO A RIDOSSO DEL LIMITE
DI PROPRIETA' PRIMA DELL'IMMISSIONE IN PUBBLICA FOGNATURA

SEZIONE X-X

SEZIONE Y-Y



PIANTA

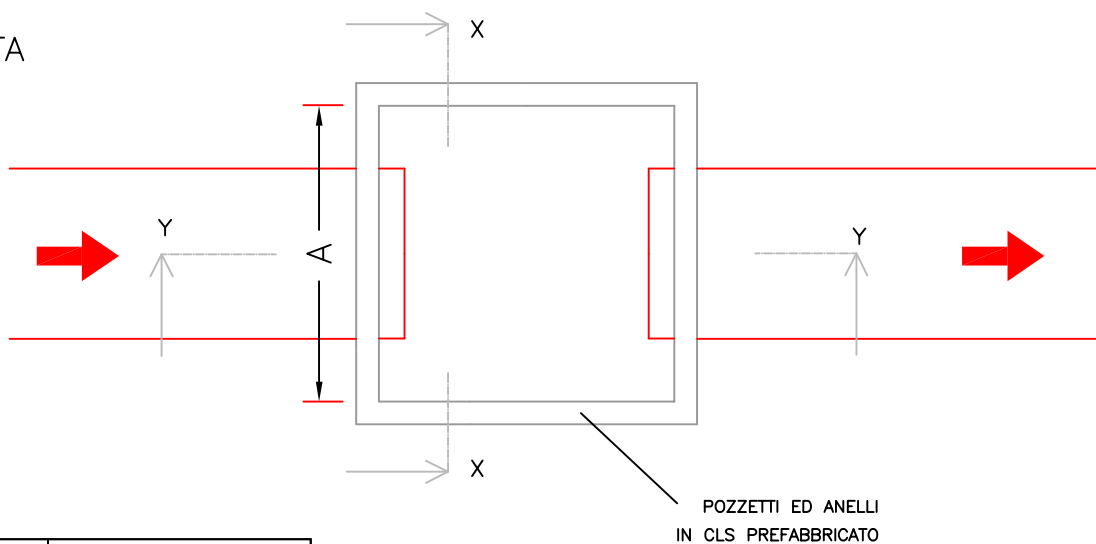

H altezza pozzetto	A dimensioni pozzetto
0.70	50X50
1.30	60X60
2.00	80X80
< 2.00	100X100