




gruppoastea
nelle marche dal 1909

SCHEMA n. 09/bis : IMMOBILE CON CORTE E ALLACCIO ALLA FOGNATURA PUBBLICA A SISTEMA SEPARATO SENZA RECAPITO A DEPURAZIONE.

LEGENDA :

CONDOTTA ACQUE NERE	—
CONDOTTA ACQUE "grigie"	- - - - -
CONDOTTA ACQUE METEORICHE	- · - · - · -
DISCENDENTE	○
POZZETTO DEGRASSATORE	◻
TRATTAMENTO ACQUE REFLUE	⊞
POZZETTO DI RACCORDO	⊞
POZZETTO DI ISPEZIONE	⊞
M ISPEZIONE FINALE ACQUE METEORICHE	⊞ X
N ISPEZIONE FINALE ACQUE NERE (schema 14-15)	⊞
P ISPEZIONE FINALE ACQUE INDUSTRIALI (schema 6)	⊞
POZZETTO DI ALLACCIO ALLA PUBBLICA FOGNATURA (vedi schema n. 1 - 2)	⊞

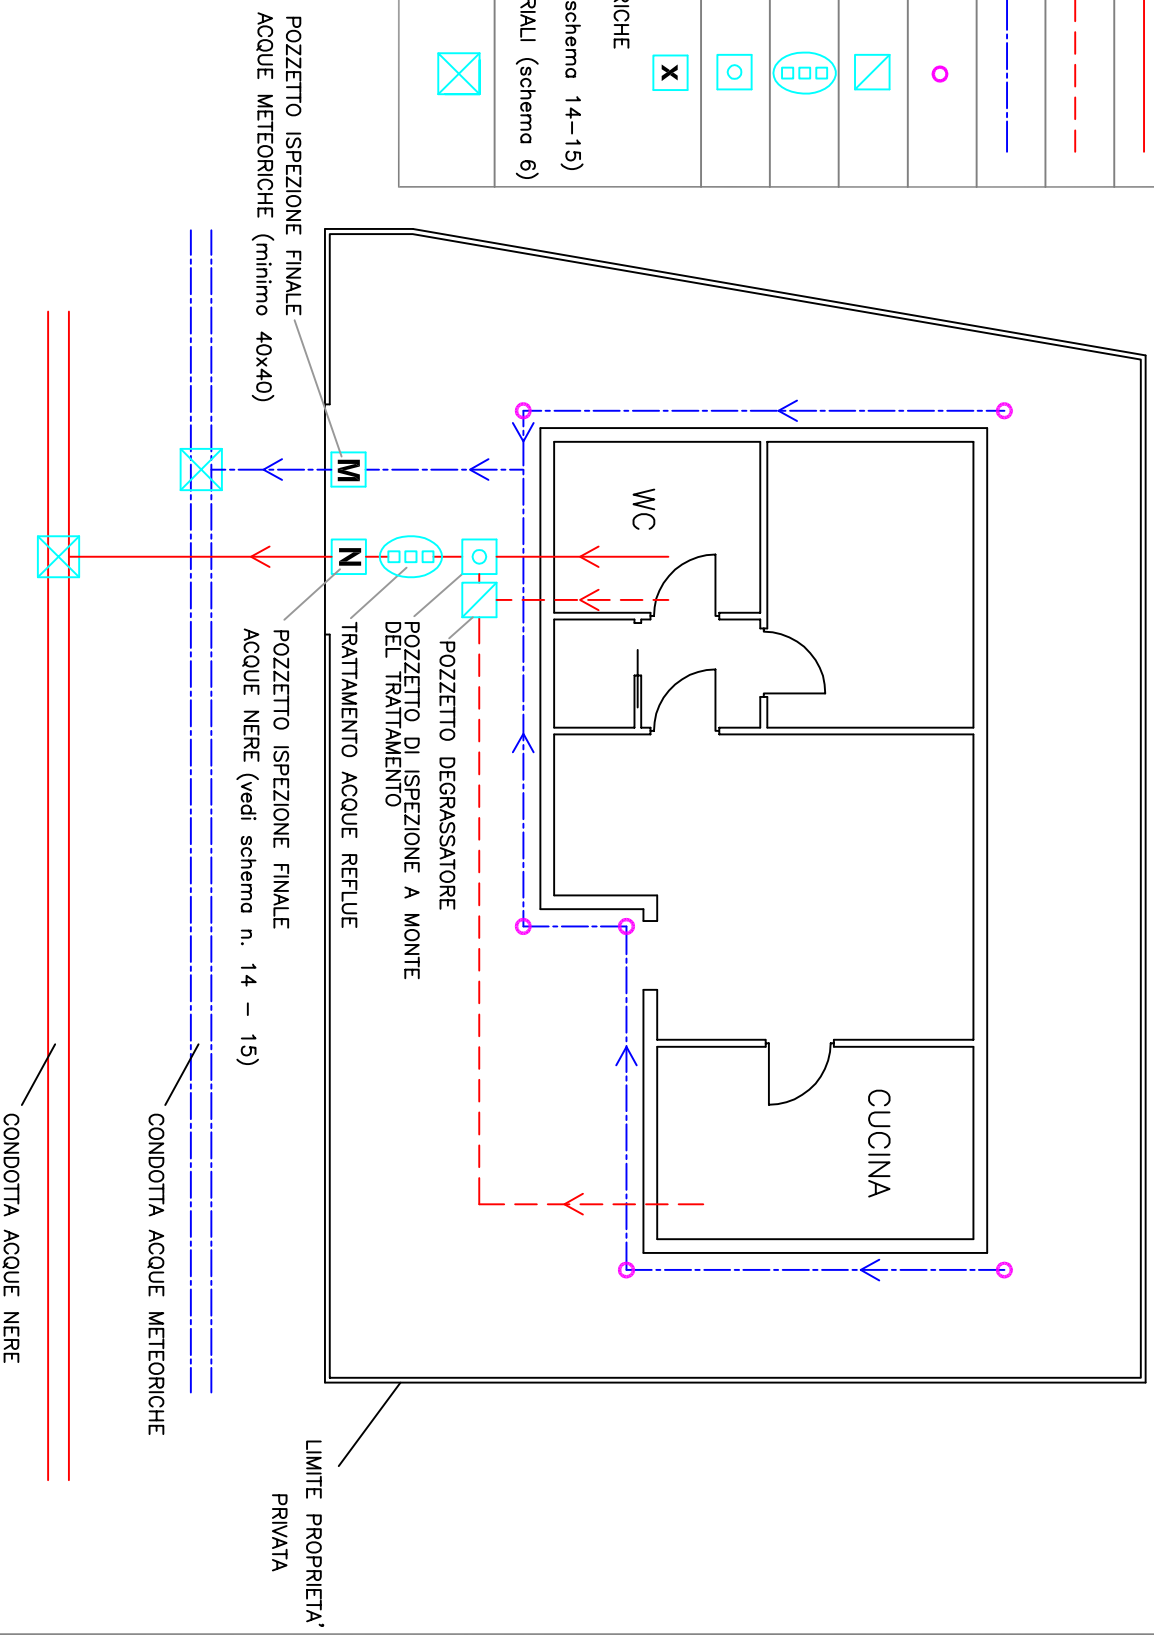

(verificare la necessità di trattare le acque "grigie" con pozzetto degrassatore prima di convogliarle nel sistema di trattamento)