




**gruppooastea**

nelle marche dal 1909

## SCHEMA n. 10/bis : IMMOBILE CON CORTE E ALLACCIO ALLA FOGNATURA PUBBLICA A SISTEMA MISTO (ACQUE NERE+METEORICHE) SENZA RECAPITO A DEPURAZIONE.

LEGENDA :

CONDOTTA ACQUE NERE	—
CONDOTTA ACQUE "grigie"	- - - -
CONDOTTA ACQUE METEORICHE	- · - · -
CONDOTTA ACQUE MISTE	—
DISCENDENTE	○
POZZETTO DEGRASSATORE	◩
TRATTAMENTO ACQUE REFLUE	⊞
POZZETTO DI RACCORDO	⊞
POZZETTO DI ISPEZIONE	⊞
<b>M</b> ISPEZIONE FINALE ACQUE METEORICHE	⊞ X
<b>N</b> ISPEZIONE FINALE ACQUE NERE (schema 14-15)	⊞
<b>P</b> ISPEZIONE FINALE ACQUE INDUSTRIALI (schema 6)	⊞
POZZETTO DI ALLACCIO ALLA PUBBLICA FOGNATURA (vedi schema n. 1 - 2 )	⊞

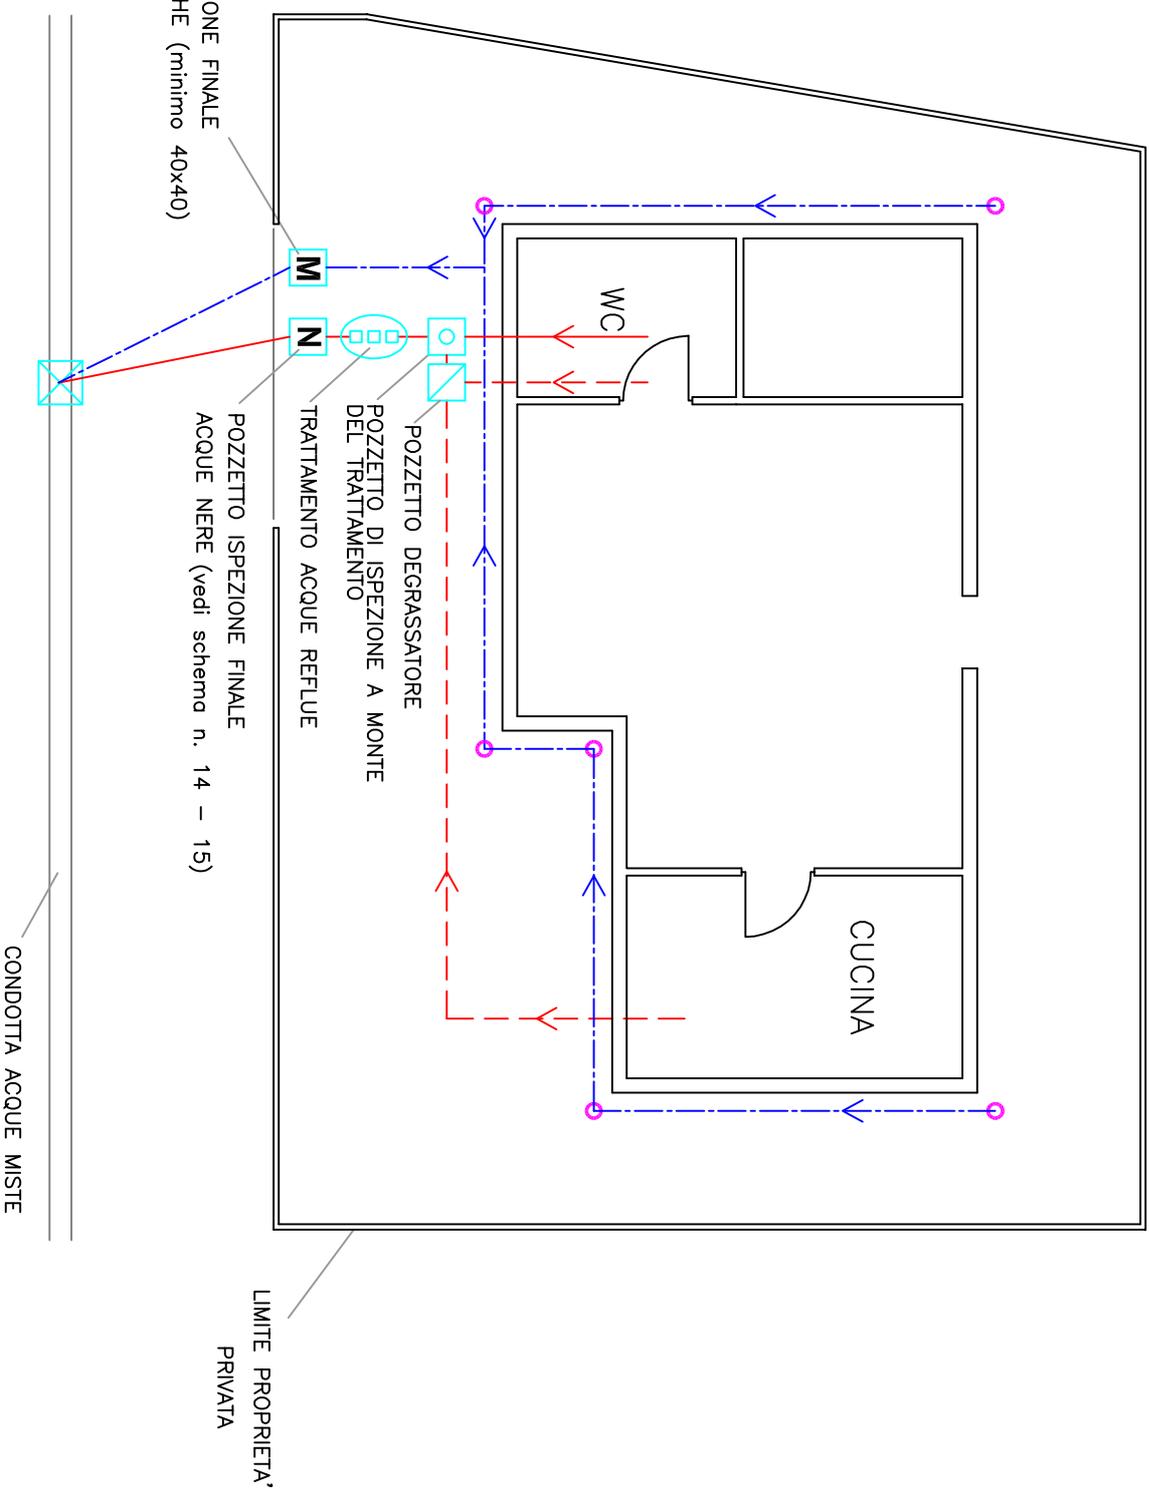

(verificare la necessità di trattare le acque "grigie" con pozzetto degrassatore prima di convogliarle nel sistema di trattamento)