




gruppoastea


nelle marche dal 1909

SCHEMA n. 15 - ALLACCIO NEL POZZETTO DELLA PUBBLICA FOGNATURA

PIANTA

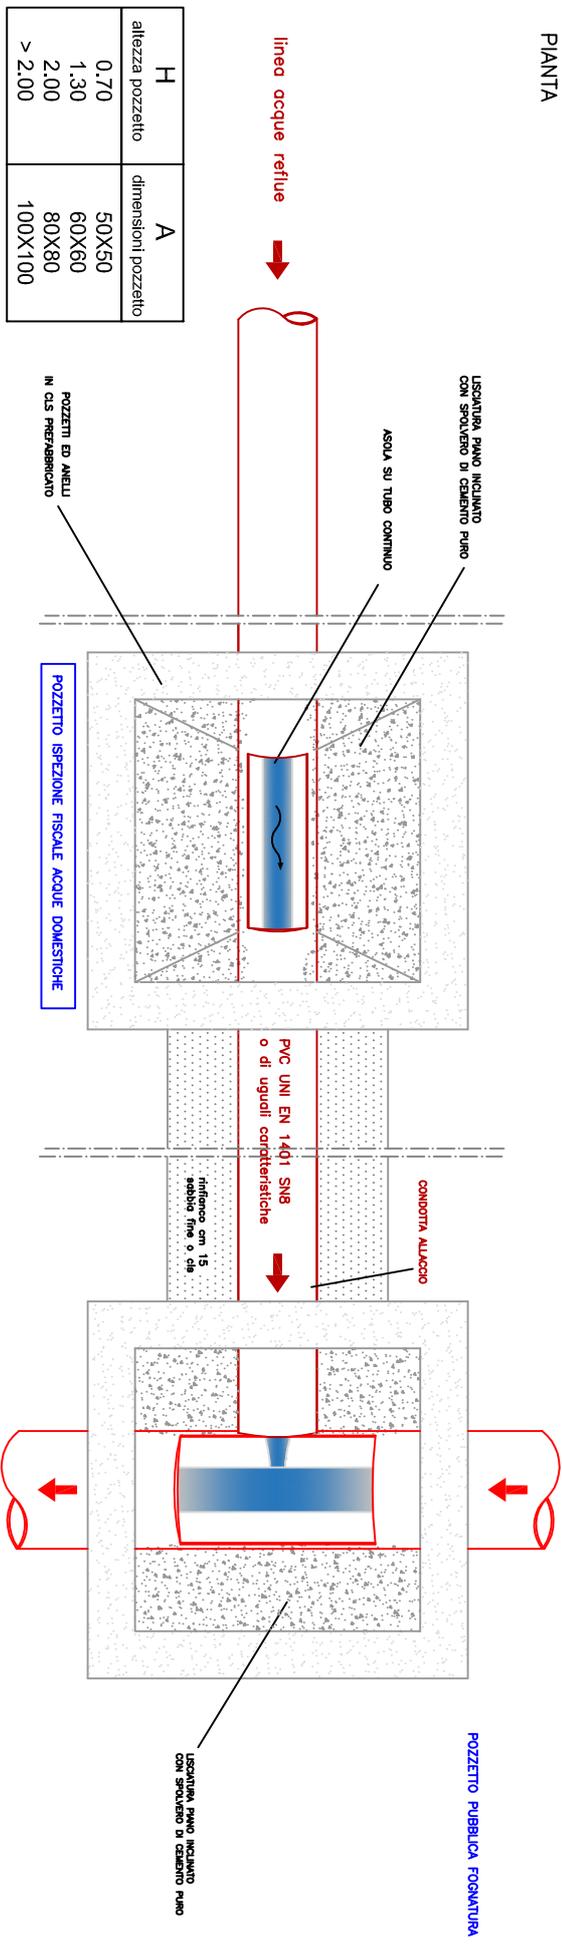

SEZIONE

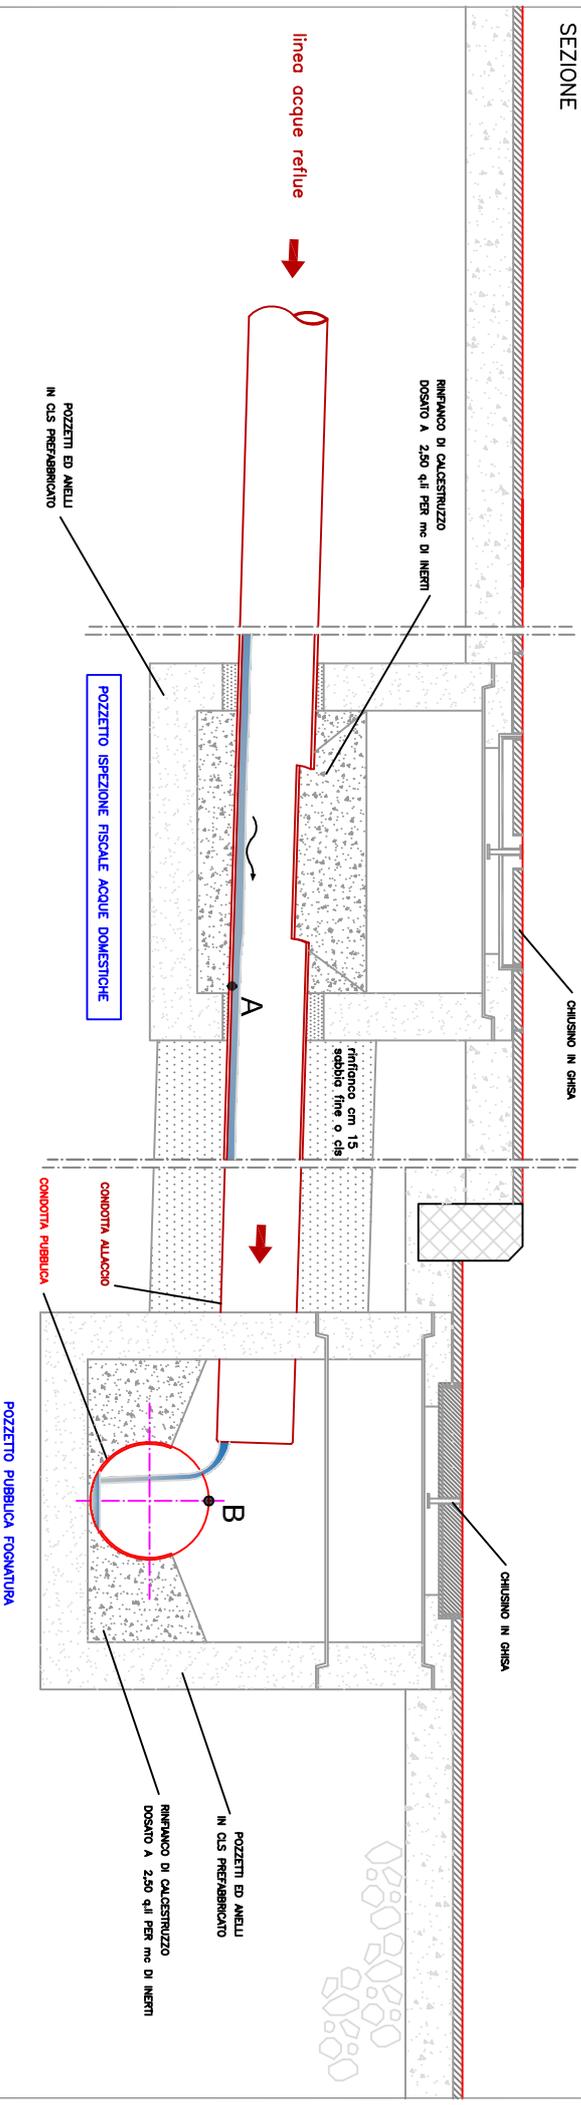

n.b.

tra il punto "A" e il punto "B" ci deve essere una pendenza minima dello 0,5%

"A" = fondo tubo in partenza dall'ultimo pozzetto prima dell'immissione in pubblica fognatura

"B" = testa tubo condotta pubblica fognatura

Regolamento del Servizio Idrico Integrato - A.T.O. 3 Marche Centro - Macerata - art. 41 Impianti interni di fognatura:

1. Le reti e gli impianti a monte del pozzetto d'ispezione compreso, o comunque della condotta di allacciamento, sono da considerarsi impianti interni di fognatura che verranno realizzati a cura e spese dell'utente.
2. L'impianto interno di fognatura dovrà essere dotato di apposito sifone a garanzia della salubrità dell'immobile servito. L'impianto interno comprende l'eventuale impianto di sollevamento delle acque reflue.