





SCHEMA n. 16 - ALLACCIO DIRETTO IN PUBBLICA FOGNATURA (da concordare sempre con l'ufficio manutenzione fognature ASTEA)

PIANTA

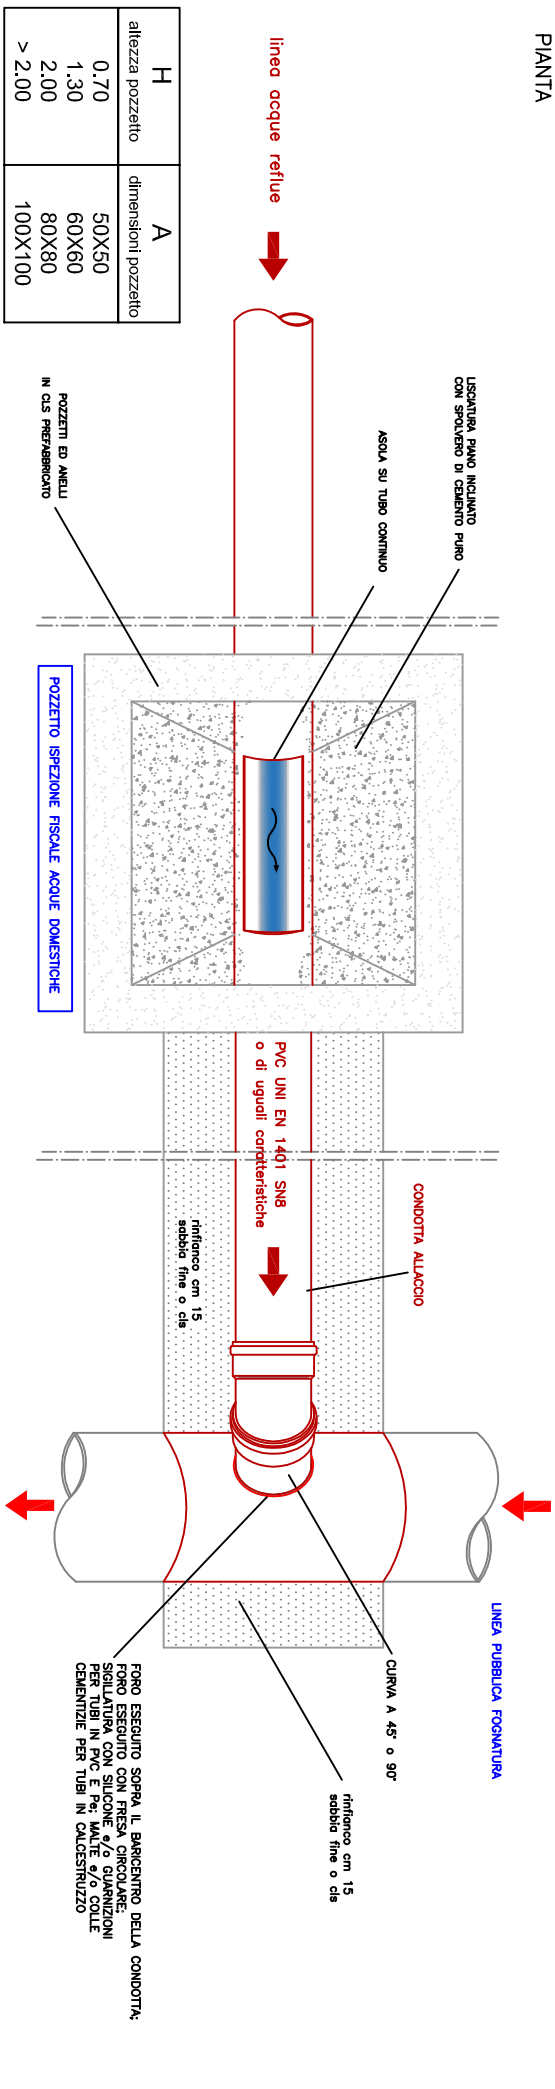

H	A
0,70	50X50
1,30	60X60
2,00	80X80
> 2,00	100X100

SEZIONE

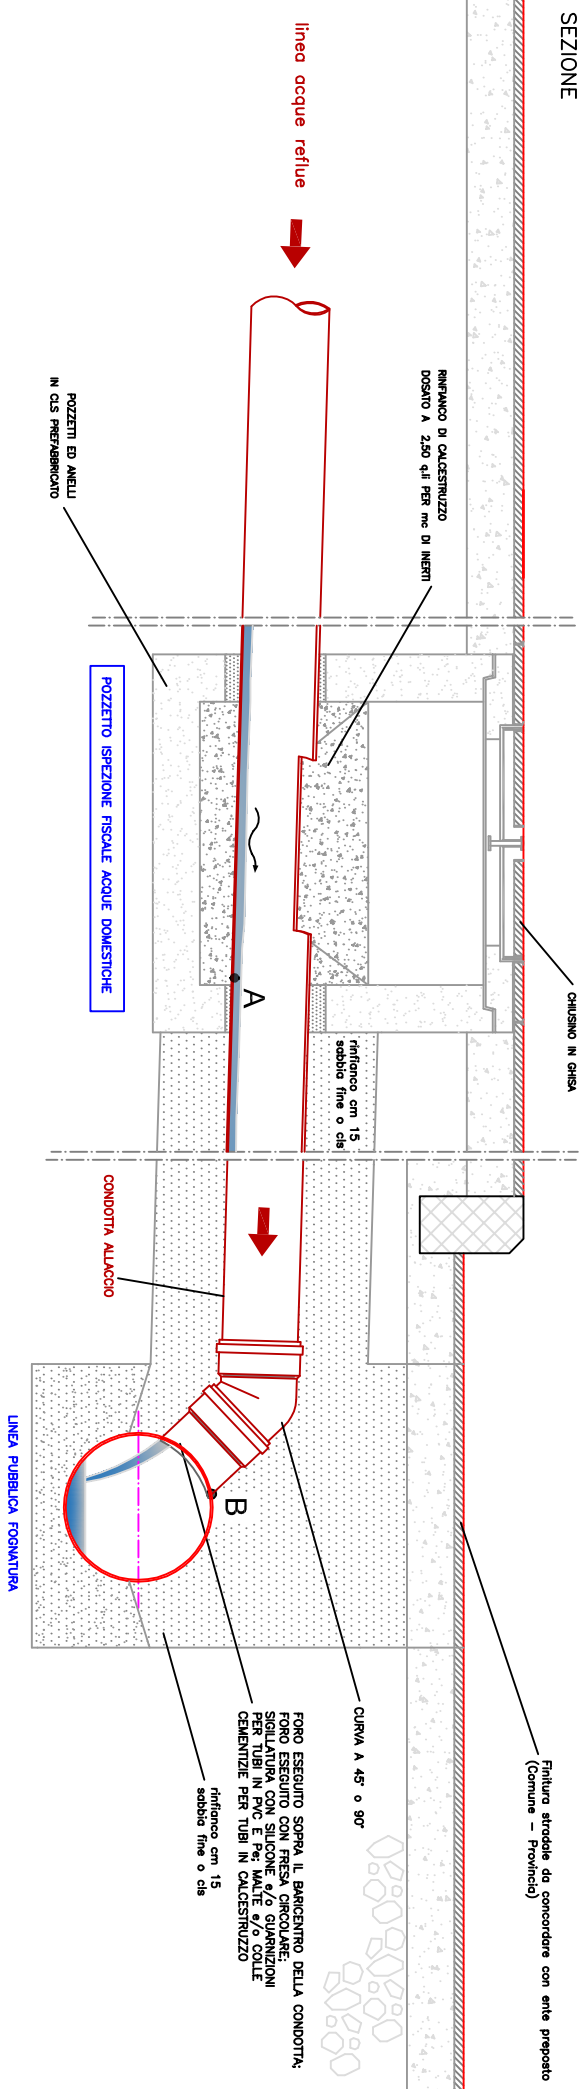

n.b. tra il punto "A" e il punto "B" ci deve essere una pendenza minima dello 0,5%

"A" = fondo tubo in partenza dall'ultimo pozzetto prima dell'immissione in pubblica fognatura
"B" = testa tubo condotta pubblica fognatura

Regolamento del Servizio Idrico Integrato - A.T.O. 3 Marche Centro - Macerata - art. 41 Impianti interni di fognatura:

1. Le reti e gli impianti a monte del pozzetto d'ispezione compreso, o comunque della condotta di allacciamento, sono da considerarsi impianti interni di fognatura che verranno realizzati a cura e spese dell'utente.
2. L'impianto interno di fognatura dovrà essere dotato di apposito sifone a garanzia della salubrità dell'immobile servito. L'impianto interno comprende l'eventuale impianto di sollevamento delle acque reflue.