



gruppoastea

nelle marche dal 1909

SCHEMA n. 16bis - ALLACCIO DIRETTO IN PUBBLICA FOGNATURA


(da concordare sempre con l'ufficio manutenzione fognature ASTEA)

PIANTA


POZZETTI ED ANELLI
IN C.S. PREFABBRICATO

USCRIPTURA PAVO INCANTATO
CON SPOGLIO DI CEMENTO PAVO

ASOLA SU TUBO CONTINUO

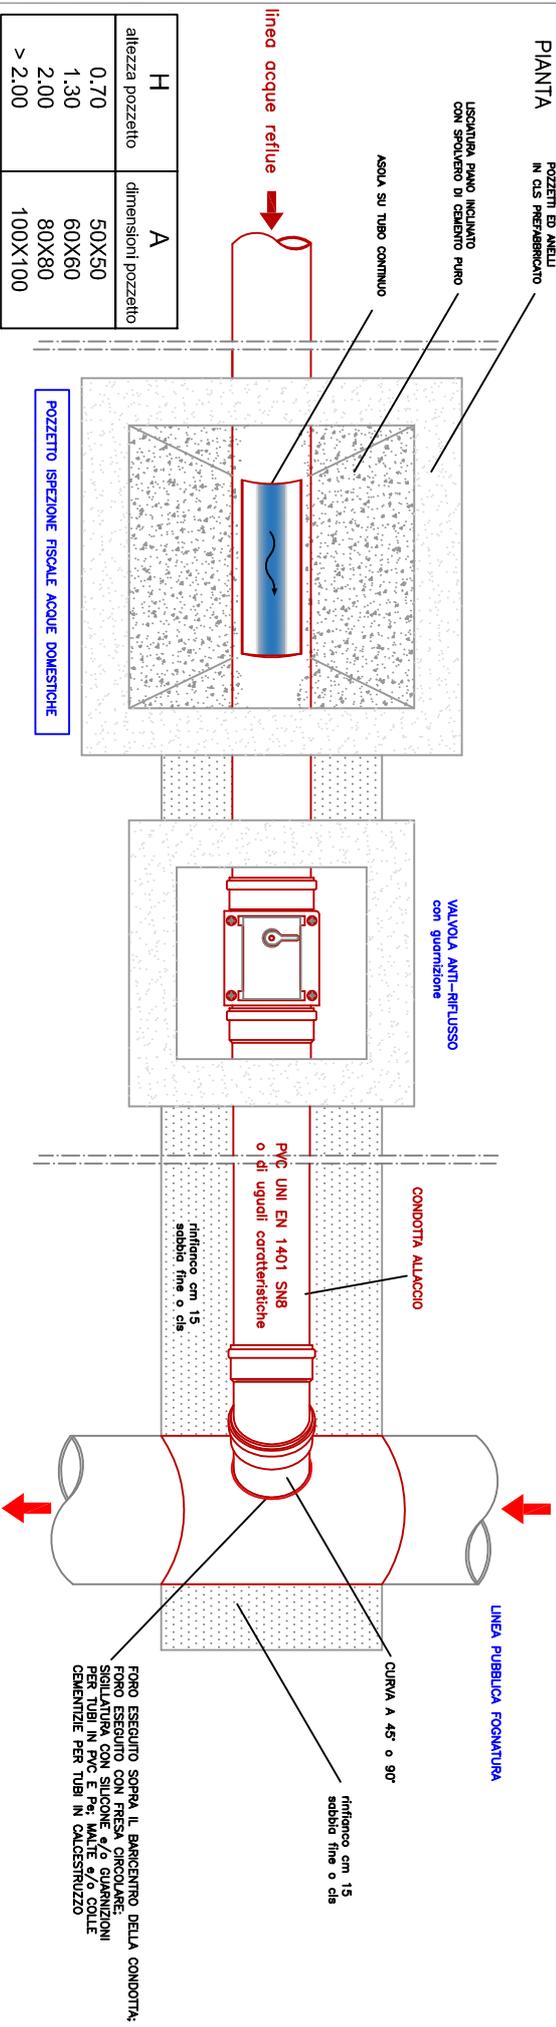

SEZIONE

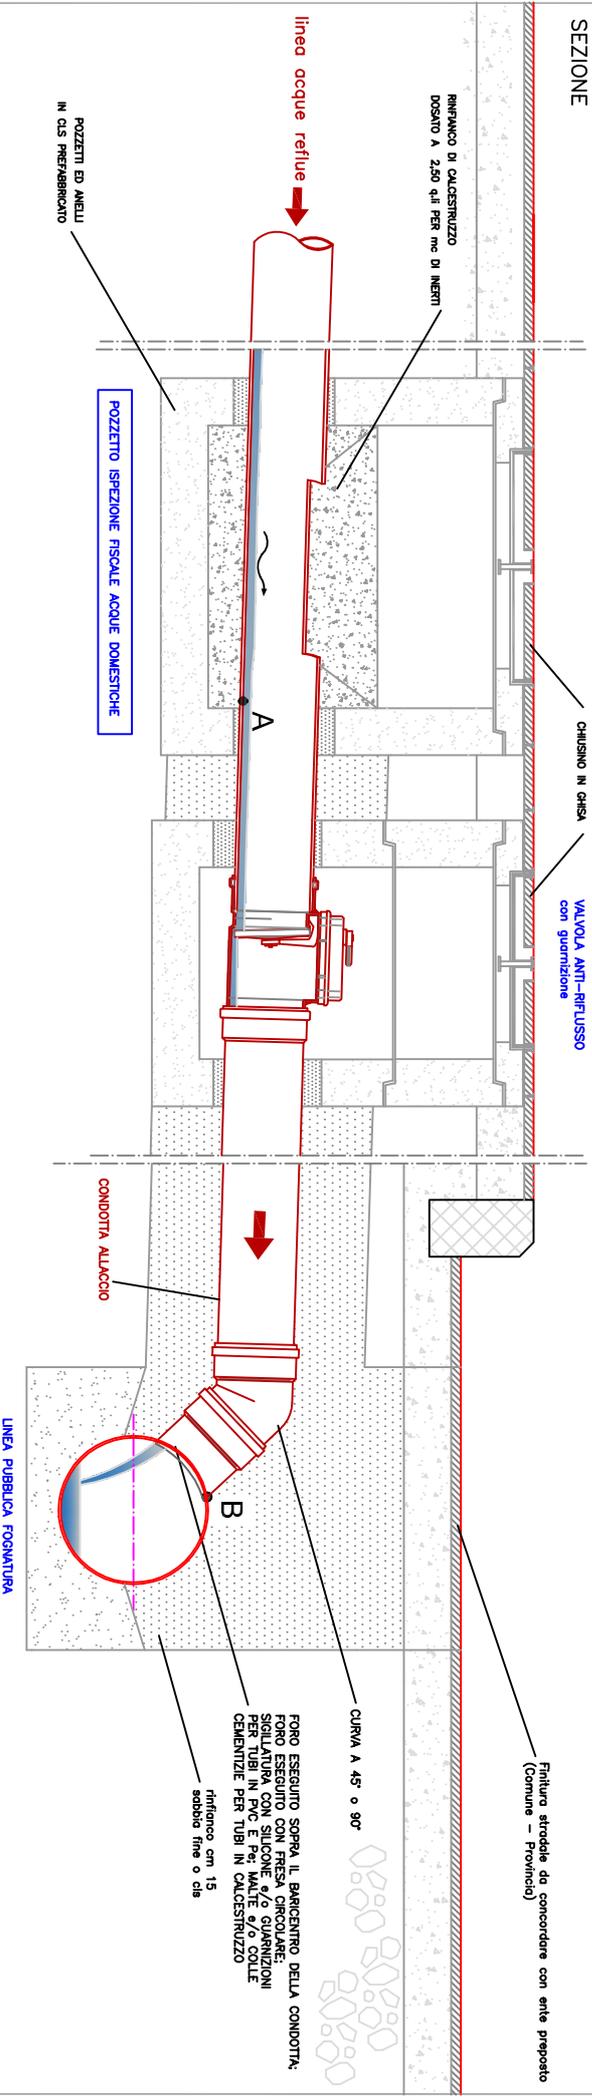

n.b. tra il punto "A" e il punto "B" ci deve essere una pendenza minima dello 0,5%

"A" = fondo tubo in partenza dall'ultimo pozzetto prima dell'immissione in pubblica fognatura

"B" = testa tubo condotta pubblica fognatura

Regolamento del Servizio Idrico Integrato - A.T.O. 3 Marche Centro - Macerata - art. 41 Impianti Interni di fognatura:

1. Le reti e gli impianti a monte del pozzetto d'ispezione compreso, o comunque della condotta di allacciamento, sono da considerarsi impianti interni di fognatura che verranno realizzati a cura e spese dell'utente.
2. L'impianto interno di fognatura dovrà essere dotato di apposito sifone a garanzia della salubrità dell'immobile servito. L'impianto interno comprende l'eventuale impianto di sollevamento delle acque reflue.