





**gruppoastea**  
nelle marche dal 1909

# SCHEMA n. 14b - ALLACCIO NEL POZZETTO DELLA PUBBLICA FOGNATURA (da concordare sempre con l'ufficio fognature ASTEA)

PIANTA

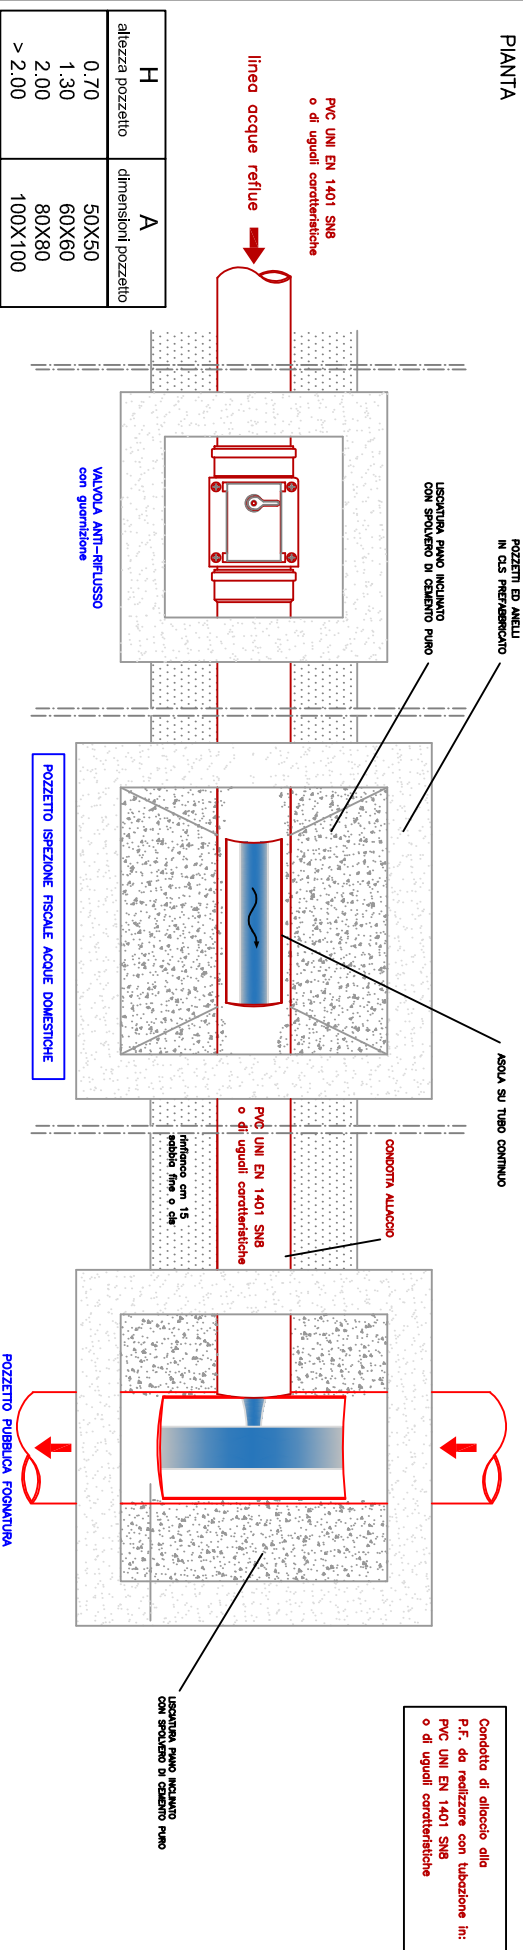

SEZIONE

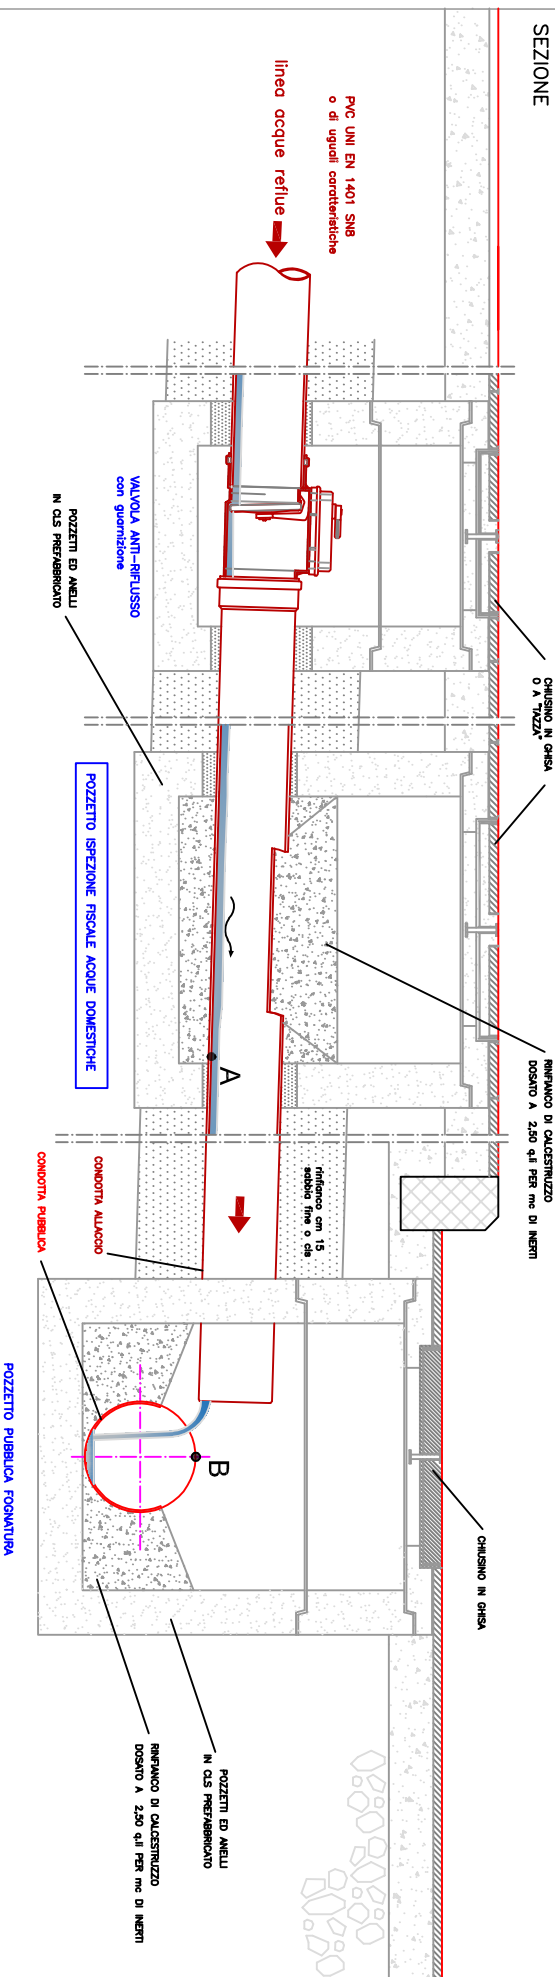

n.b. tra il punto "A" e il punto "B" ci deve essere una pendenza minima dello 0,5%

"A" = fondo tubo in partenza dall'ultimo pozzetto prima dell'immissione in pubblica fognatura  
"B" = testa tubo condotta pubblica fognatura

**Regolamento del Servizio Idrico Integrato - A.T.O. 3 Marche Centro - Macerata - art. 41 Impianti Interni di fognatura:**

1. Le reti e gli impianti a monte del pozzetto di ispezione compreso, o comunque della condotta di allacciamento, sono da considerarsi impianti Interni di fognatura che verranno realizzati a cura e spese dell'utente.
2. L'impianto interno di fognatura dovrà essere dotato di apposito sifone a garanzia della salubrità dell'immobile servito. L'impianto interno comprende l'eventuale impianto di sollevamento delle acque reflue.

Condotta di allaccio alla  
P.F. da realizzare con tubazione in:  
PVC UNI EN 1401 S18  
o di uguali caratteristiche