



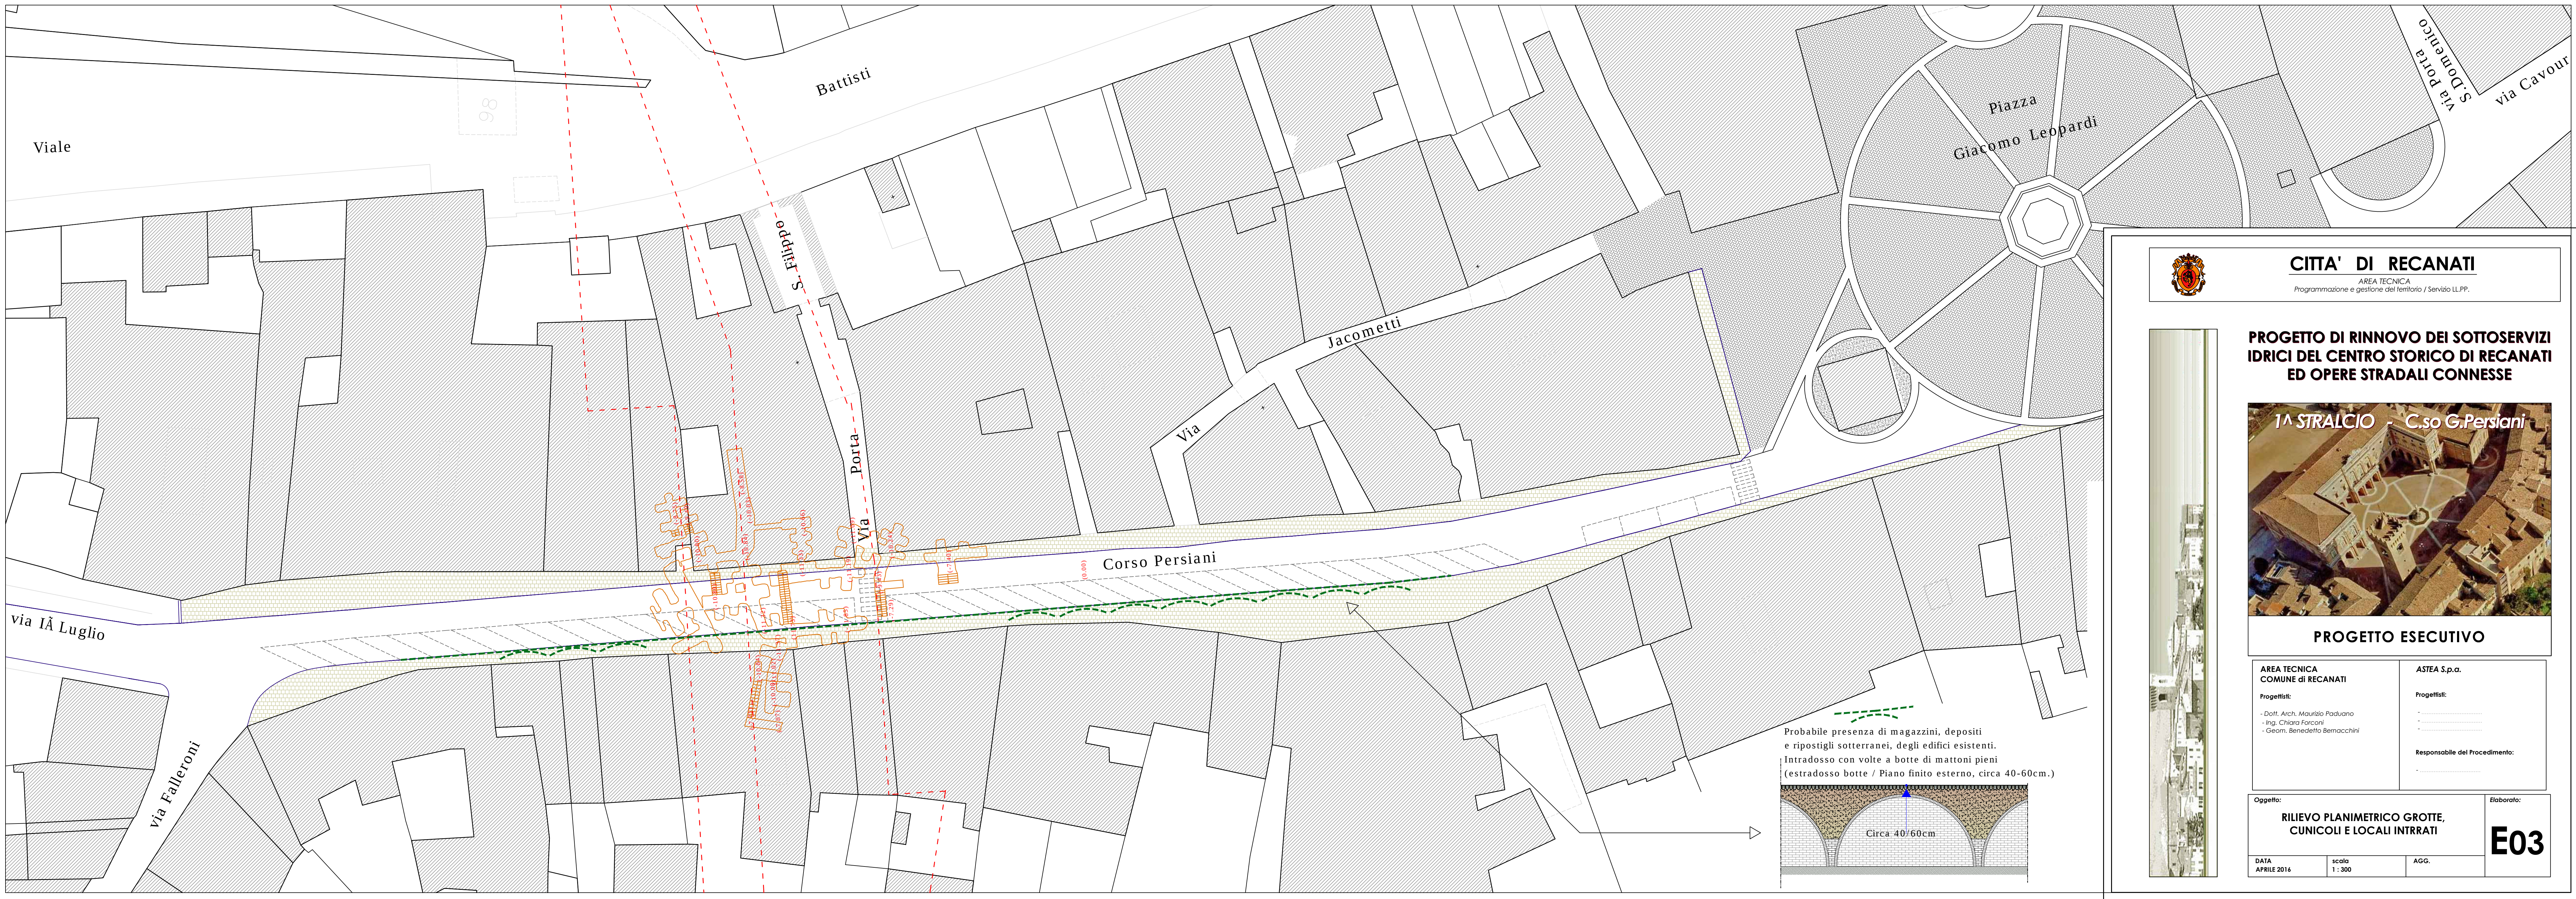



CITTA' DI RECANATI
AREA TECNICA
Programmazione e gestione del territorio / Servizio LL.PP.

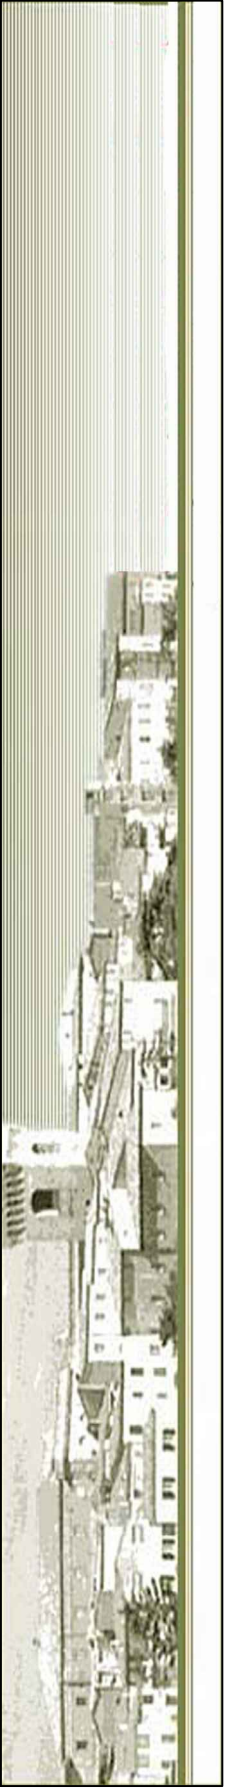

**PROGETTO DI RINNOVO DEI SOTTOSERVIZI
IDRICI DEL CENTRO STORICO DI RECANATI
ED OPERE STRADALI CONNESSE**

1^ STRALCIO C.so G. Persiani

PROGETTO ESECUTIVO

**AREA TECNICA
COMUNE DI RECANATI**

Progettisti:

- Dott. Arch. Maurizio Padovano
- Ing. Chiara Forconi
- Geom. Benedetto Bernacchini

ASTEA S.p.a.

Progettisti:

-
-
-

Responsabile del Procedimento:

-

Oggetto:

**RILIEVO PLANIMETRICO GROTTE,
CUNICOLI E LOCALI INTRRATI**

DATA
APRILE 2016

scala
1 : 300

AGG.

Elaborato:

E03