




STRADA

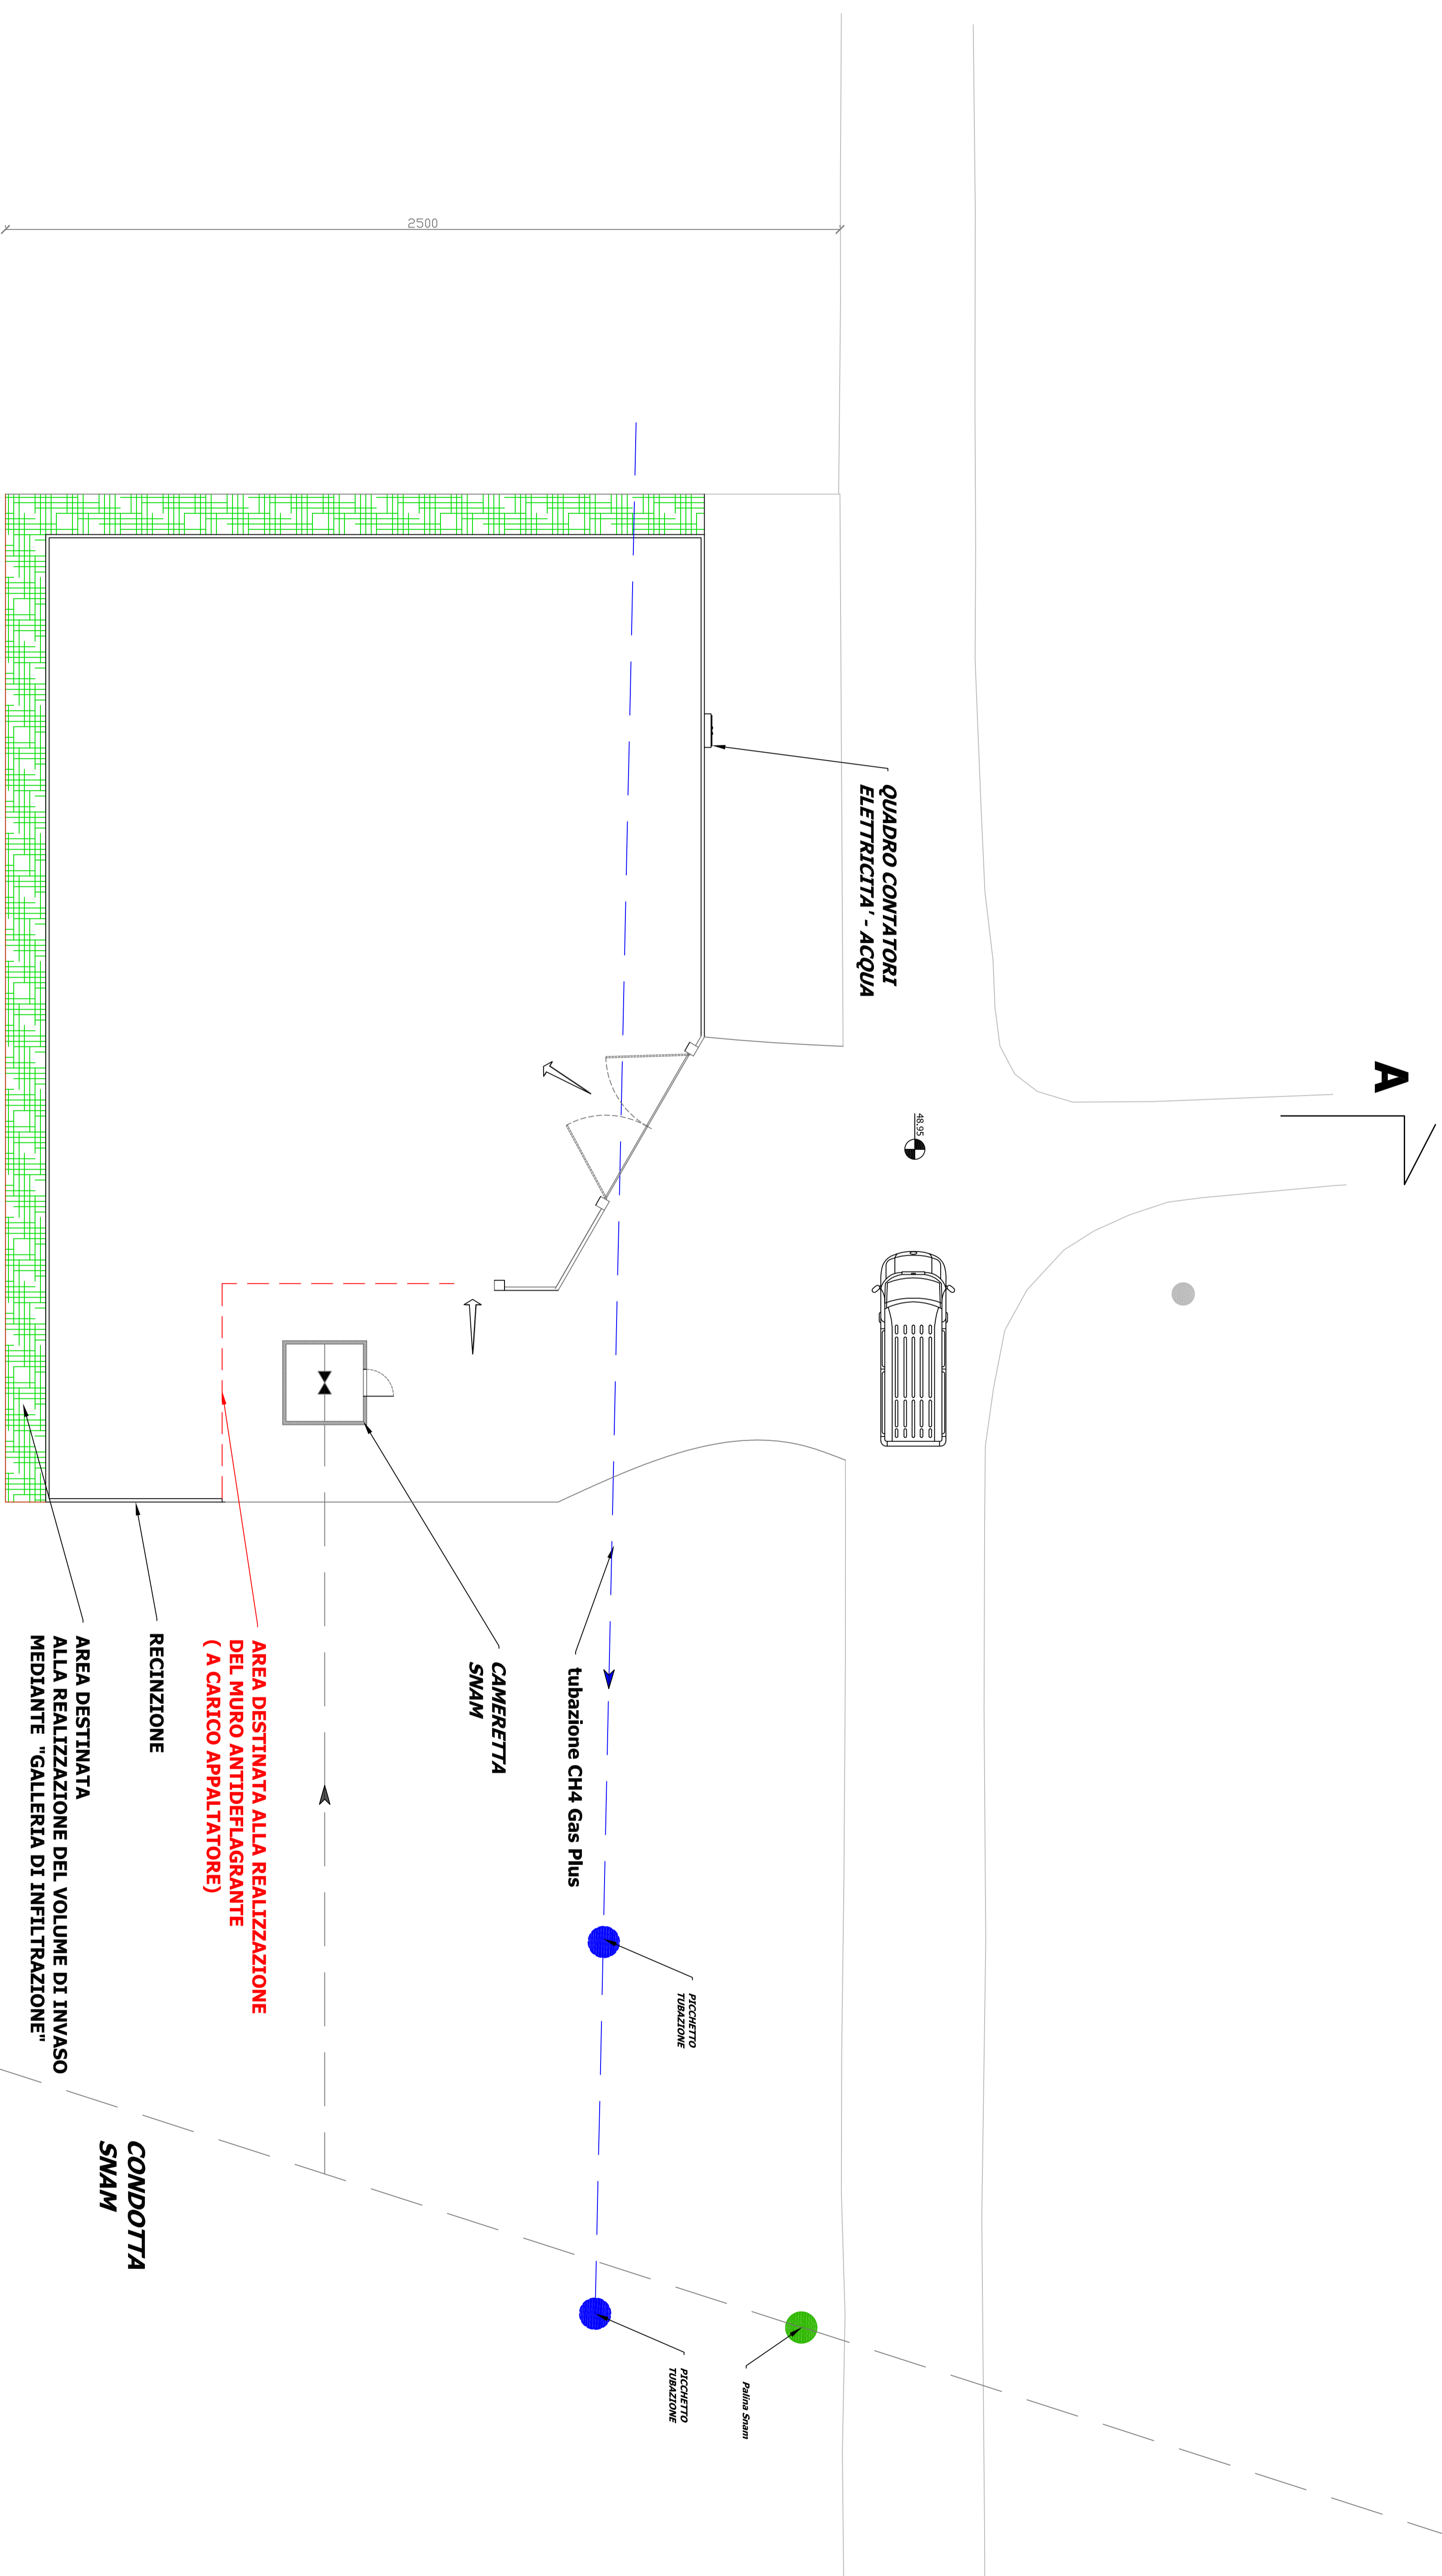

SEZIONE A - A

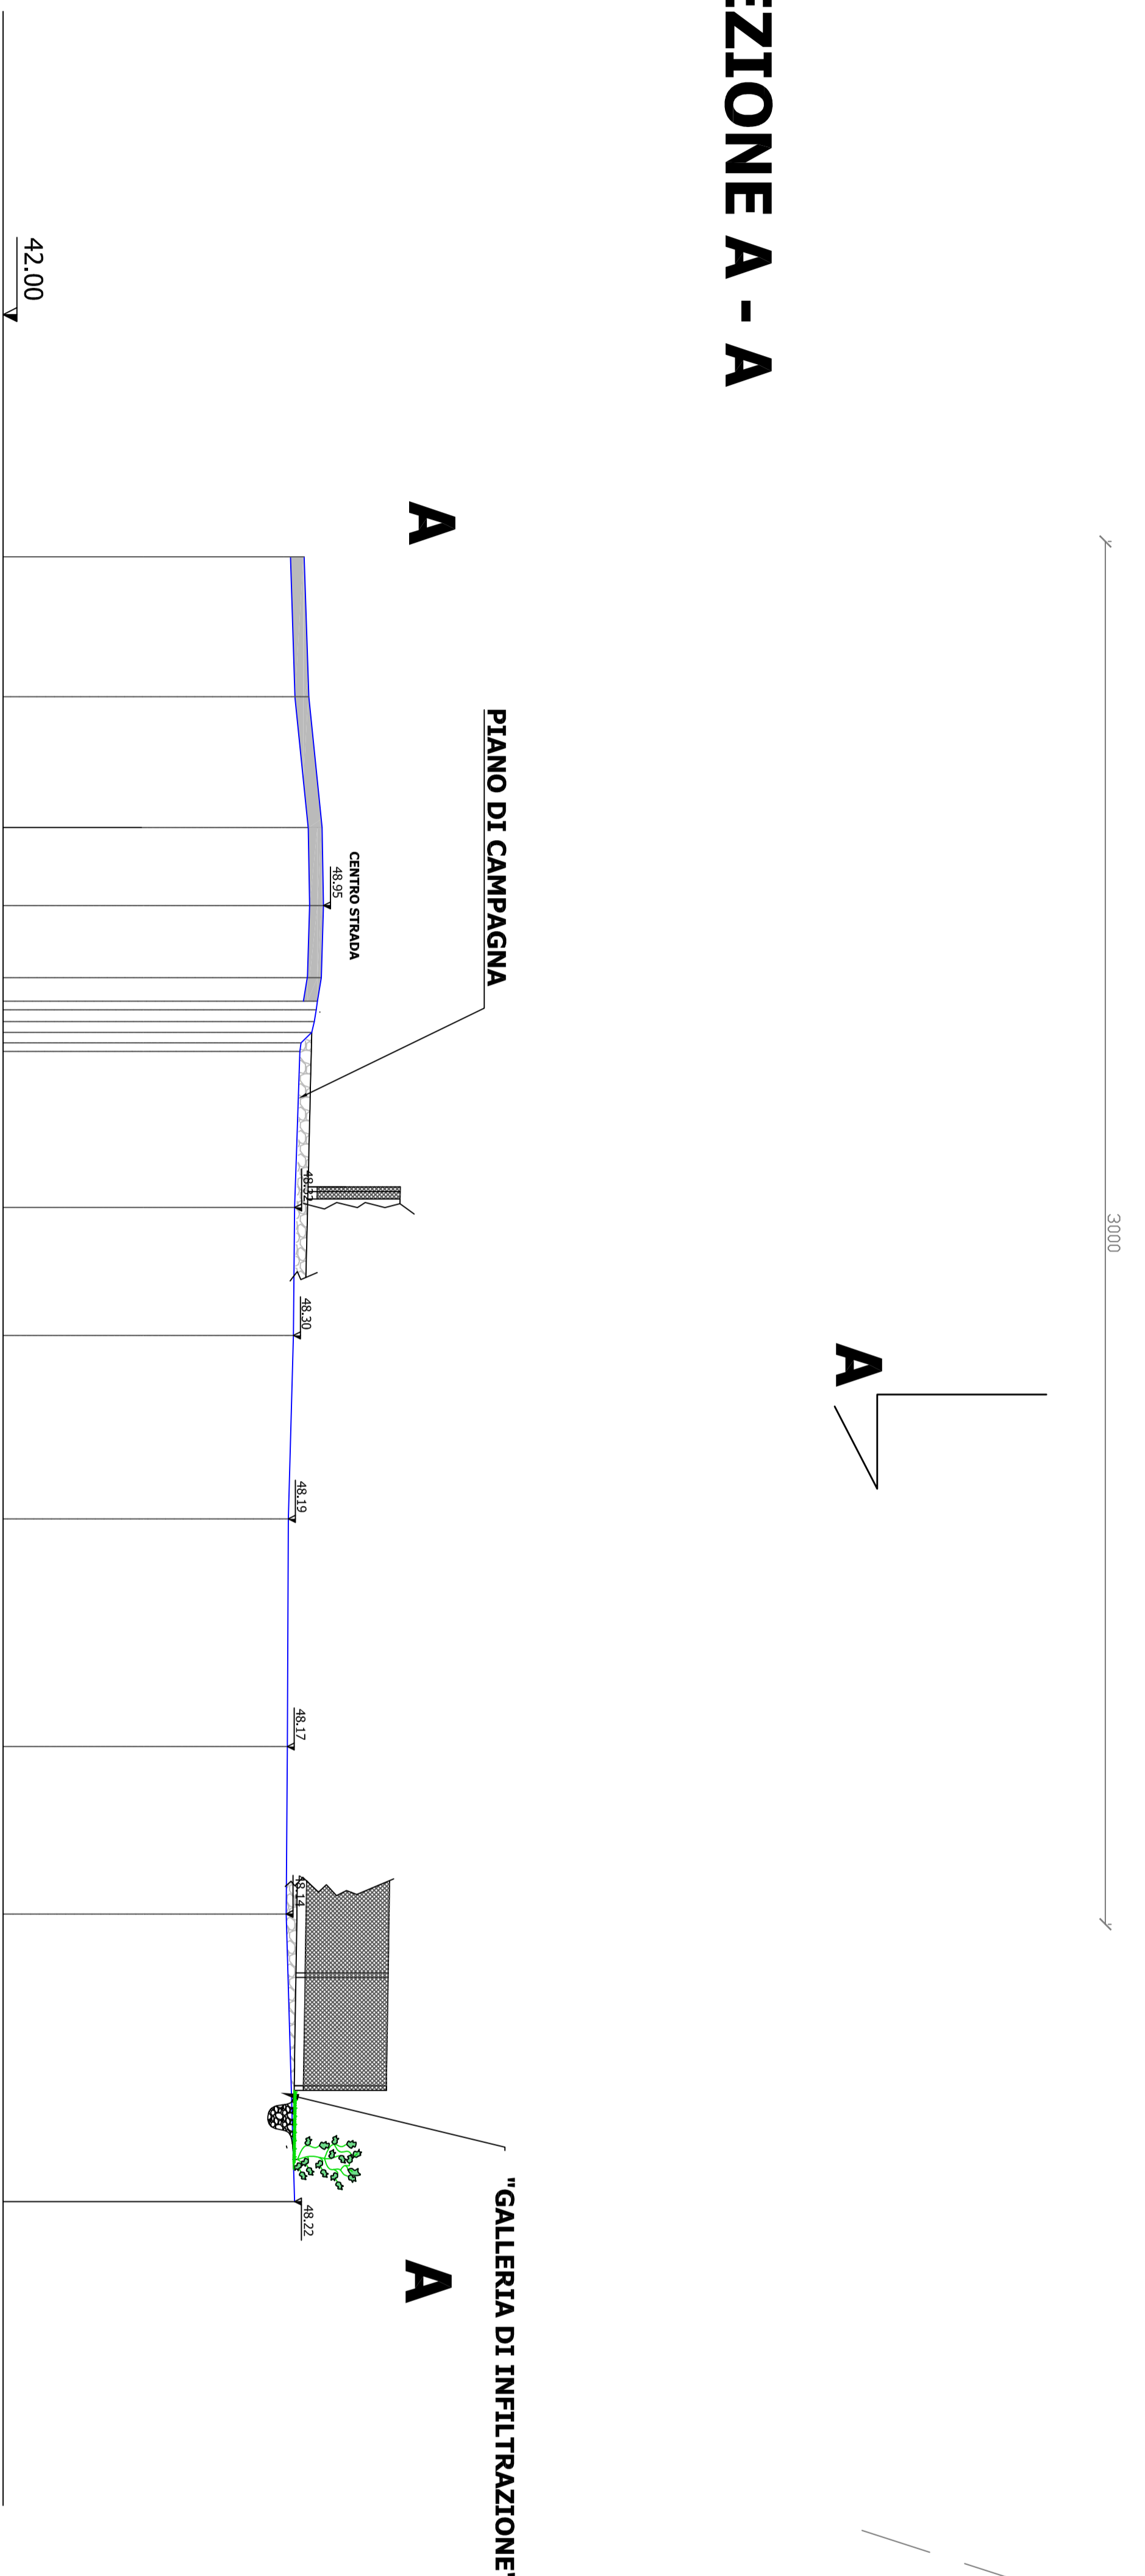

NOTE: Il presente Layout fornisce ingombri e disposizione indicative dei manufatti presenti nell'area di realizzazione dell'impianto

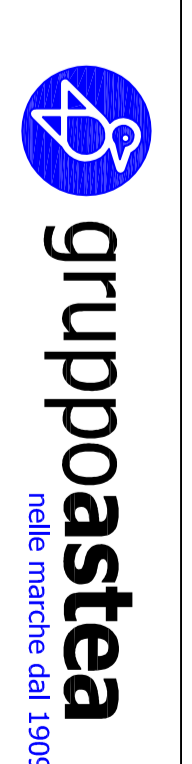

SEZIONE	AREA IMPIANTI DI PRODUZIONE
STATO	PROGETTO ESECUTIVO
PROGETTISTA	LAVORI DI PRODUZIONE IMPIANTO DI INGENUERE DECOMMISSIONE E RESILIA DEL GAS METANO VIA DELLE CAVANNE, COMO (VA)
TITOLO	PIANIMETRIA AREA REALIZZAZIONE INTERVENTO: STATO DI FATTO



Ufficio tecnico	Verificato	Approvato	Data	Scala	Tiratura
Ing. A. Lorenzini	Ing. D. Salmi	Ing. D. Salmi	12/2015	1:100	1/1
					2/3
					4/5