



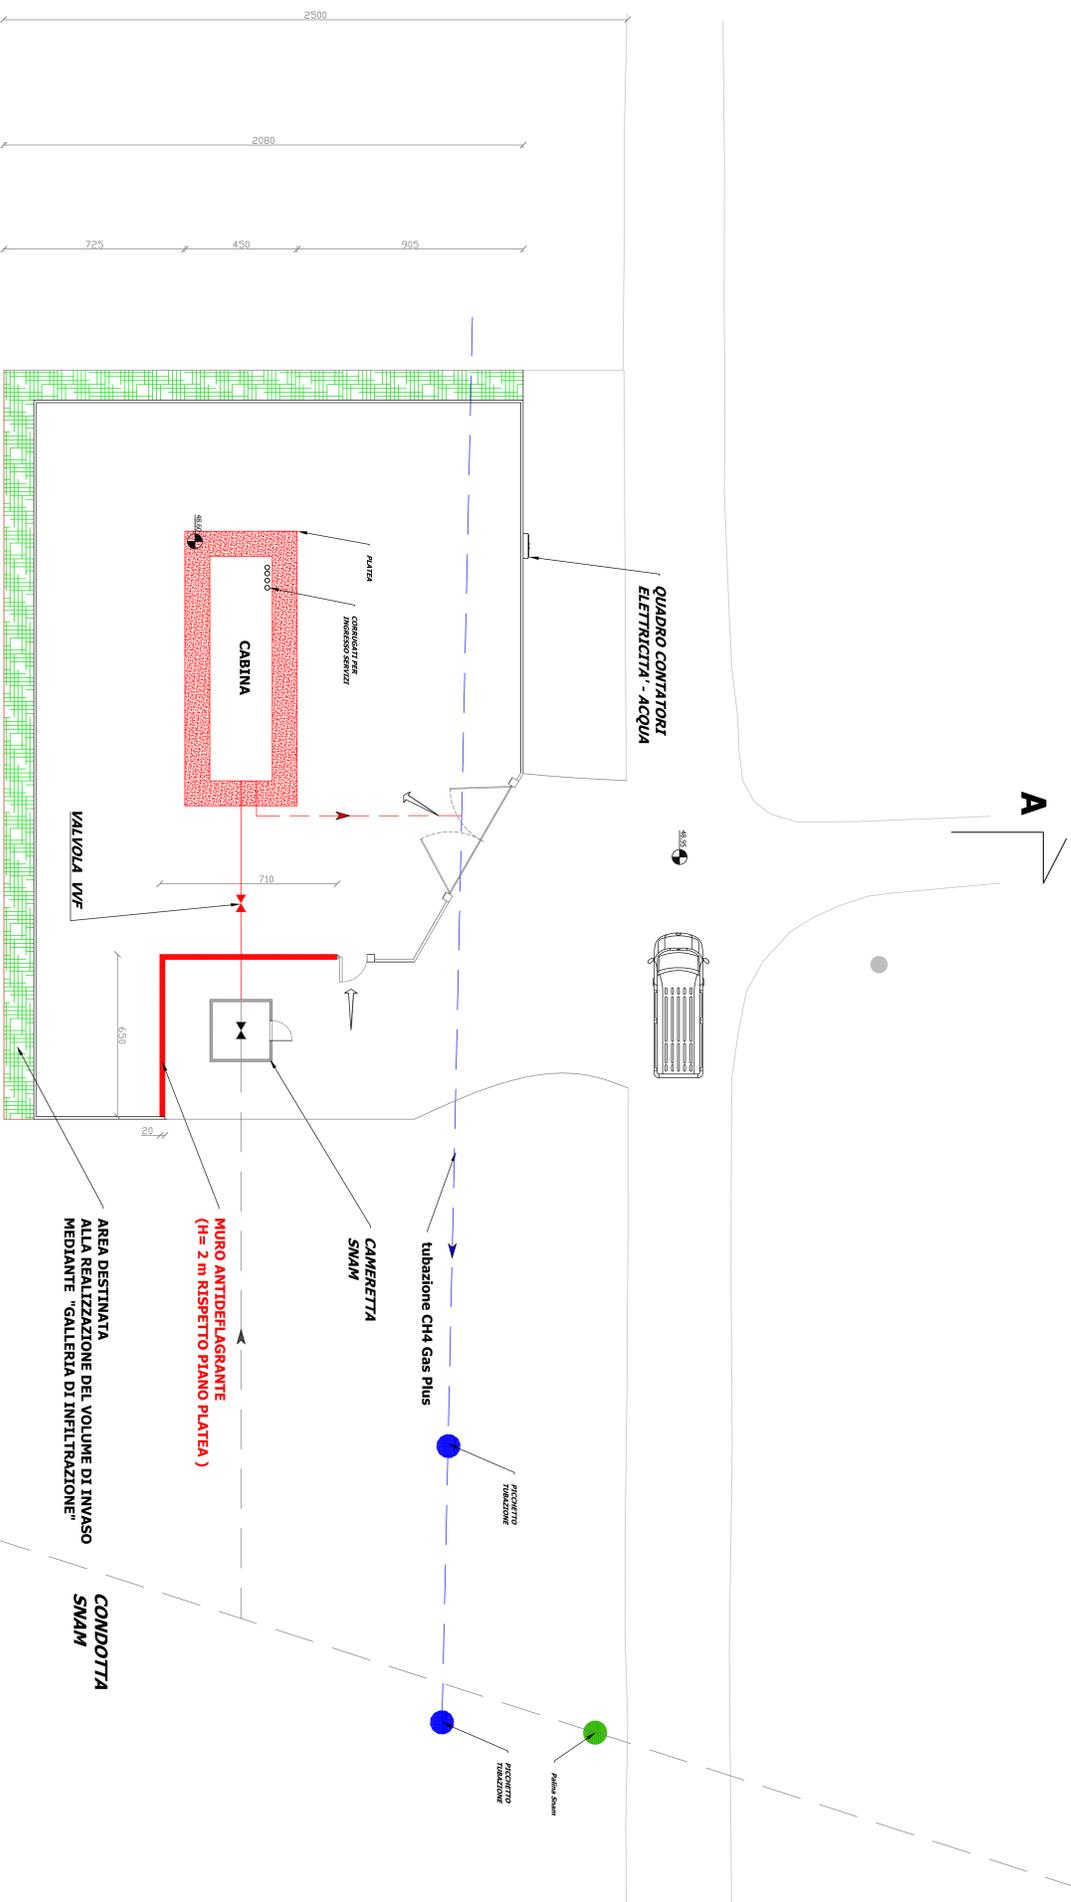

STRADA

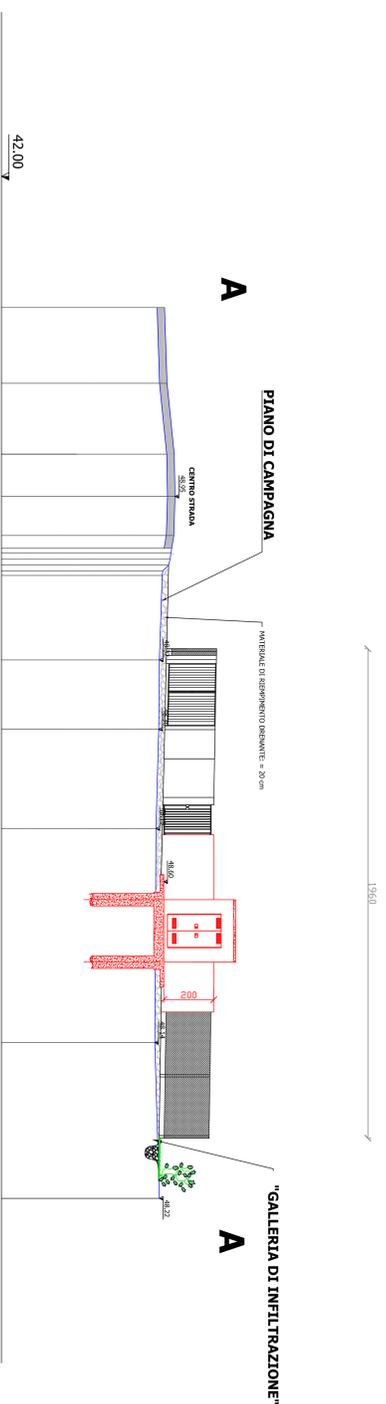

SEZIONE A - A



LEGENDA SEGNI GRAFICI

— NUOVE OPERE A CARICO DELL'APPALTAIORE

NOTE: Il presente Layout fornisce ingombri e disposizioni indicative dei manufatti presenti nell'area di realizzazione dell'impianto



AREA IMPIANTI DI PRODUZIONE
PROGETTO ESECUTIVO
 TIPO: **PLANIMETRICA AREA REALIZZAZIONE INTERVENTO. STATO DI PROGETTO**



Ufficio tecnico	Verificato	Approvato	Data	Scala	Tracce	Rev.
Ing. A. Lorenzini	Ing. D. Salmi	Ing. D. Salmi	12/2015	1:100	ES	1
					AD	2
						3
						4
						5

