

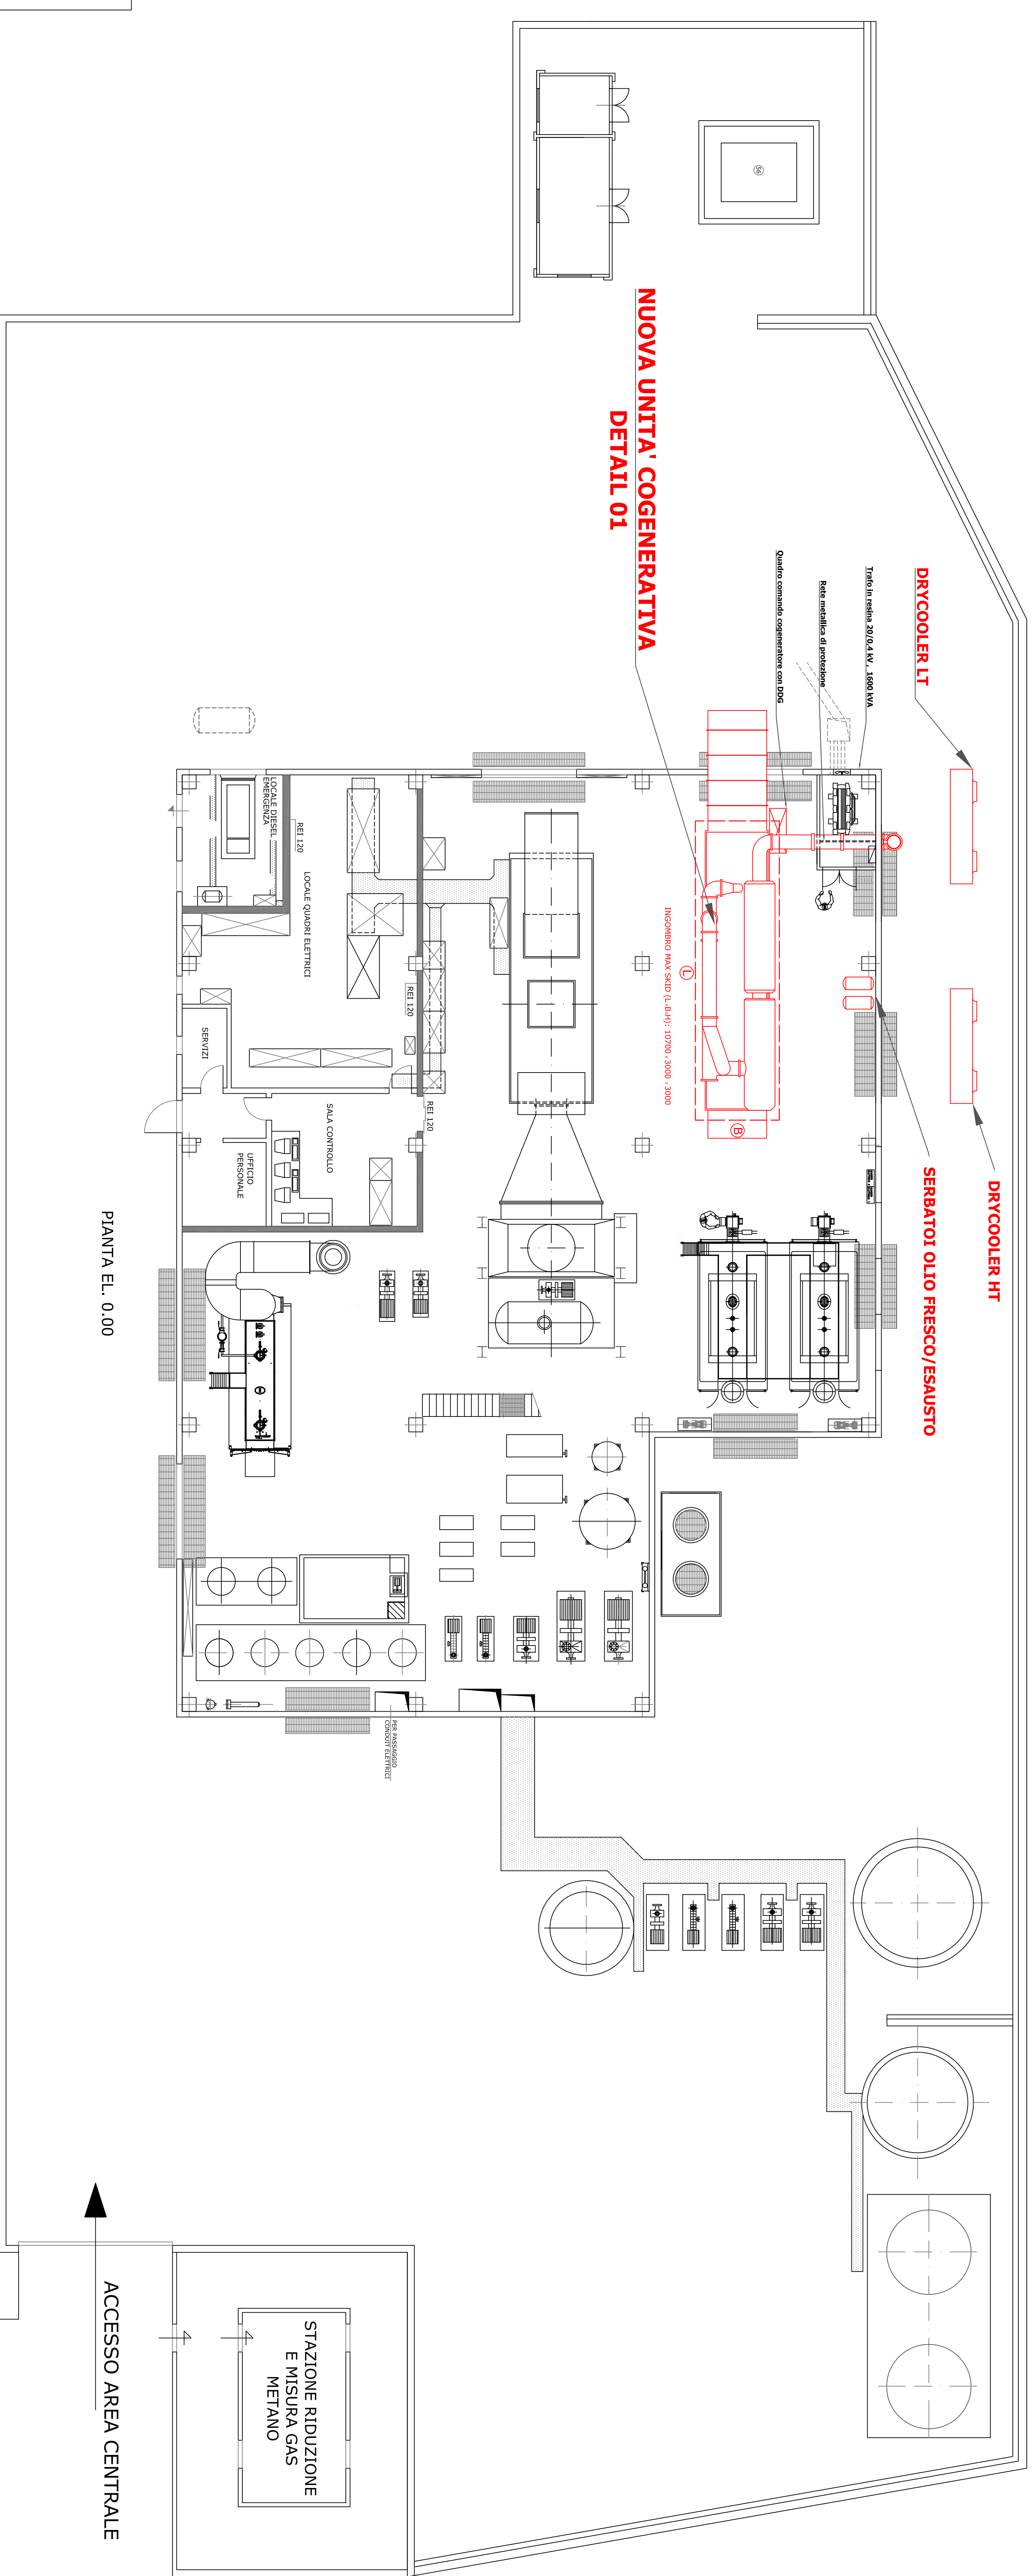
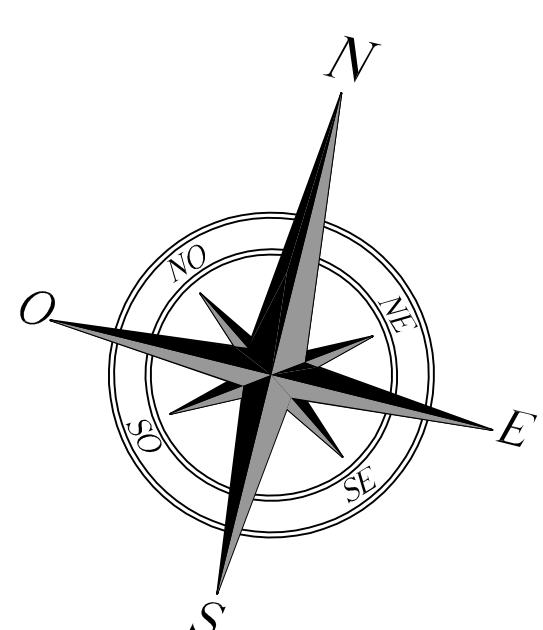


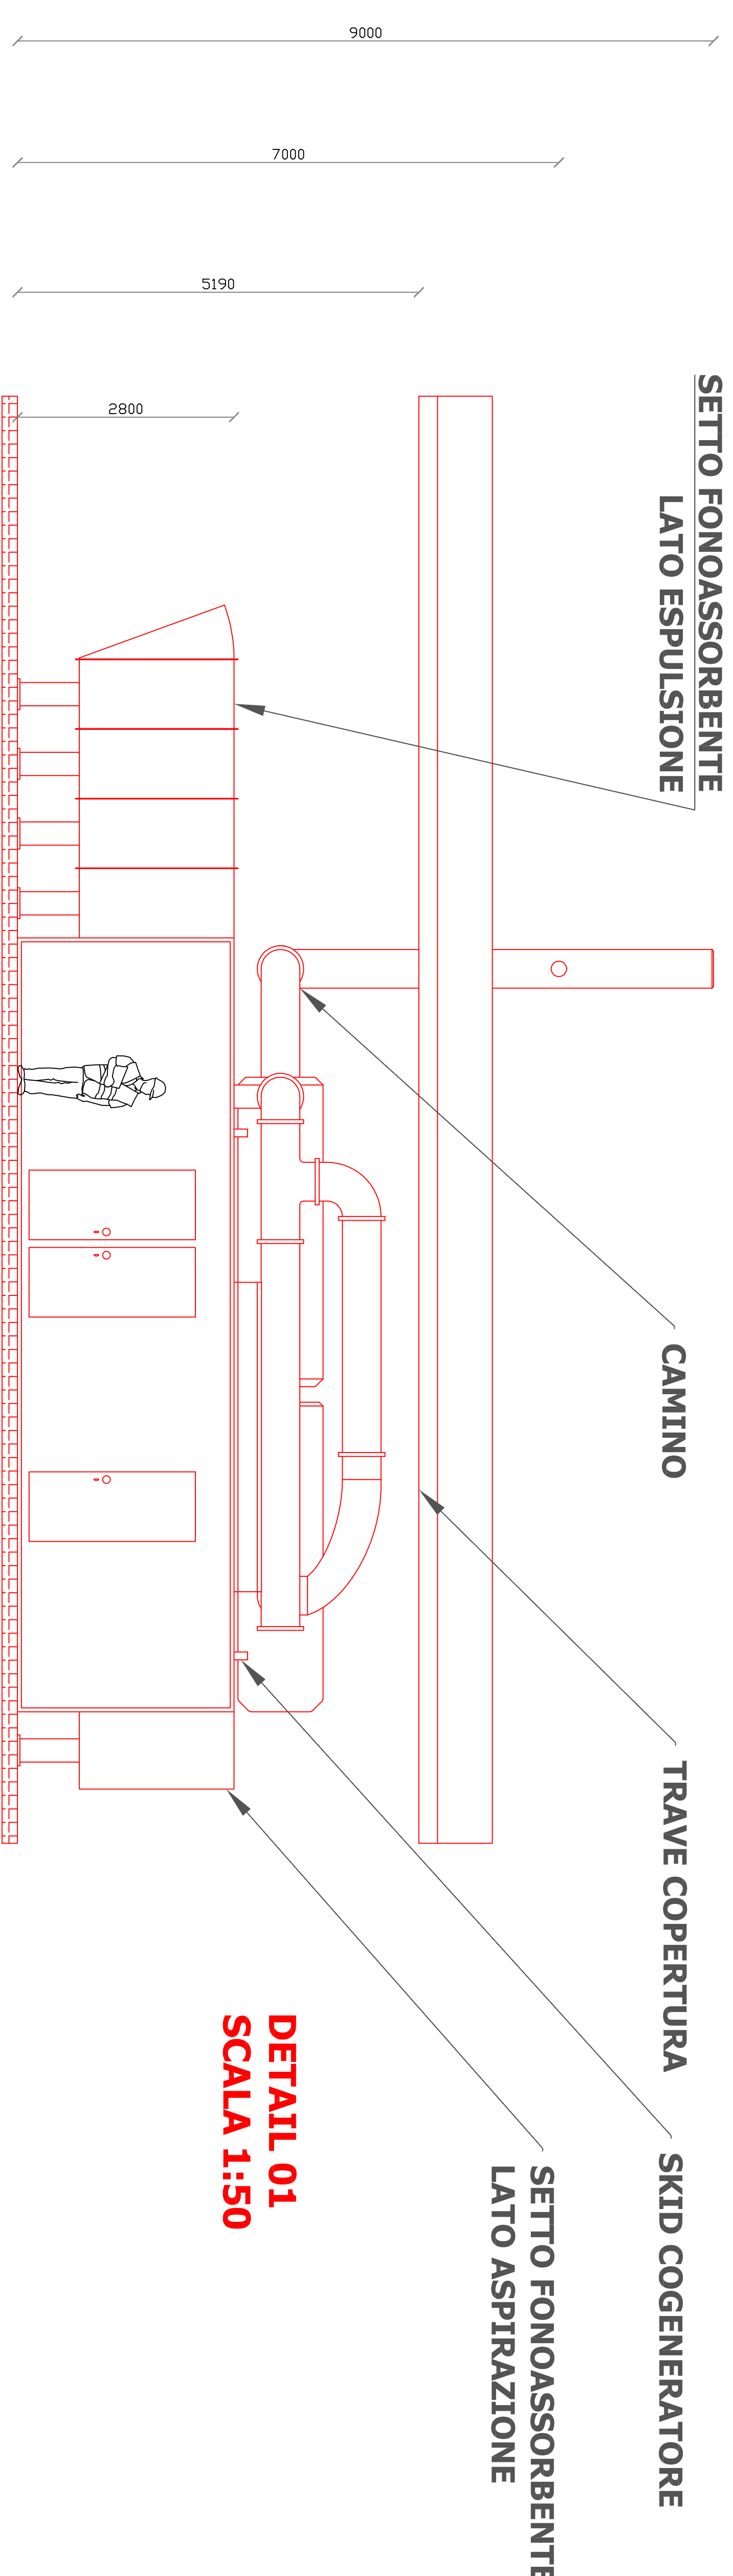

MID PR05\_03 elenco documenti prodotti Rev.01 del 02/08/07

Ufficio tecnico	Verificato	Approvato	Tramita in	Scala	Data	Rev.
Ing. D. Selli	Ing. D. Selli	E6	1:100	06/2015	0	1
					1	2
					2	3
					3	4
					4	5

**AGENZIA RINA**  
Via Salaria, 1000 - 00198 Roma (RM)  
Tel. 06/5717170 - Fax 06/5717171  
www.rina.it

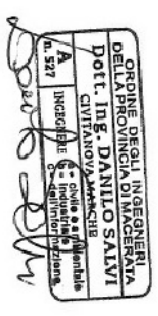

**LEGENDA SEGNI GRAFICI**

— Disposizione nuove opere

**Note:** Il presente layout fornisce ingombri e disposizioni INDICATIVE dei principali componenti d'impianto.