




MDD PR05\_03 elenco documenti prodotti Rev.01 del 02/08/07

| Ufficio tecnico | Verificato    | Approvato     | Tramita da* | Scala | Data    | Rev.                     |
|-----------------|---------------|---------------|-------------|-------|---------|--------------------------|
|                 | Ing. D. Sisti | Ing. D. Sisti | E7          | 1:50  | 06/2015 | 0 1<br>1 2<br>2 3<br>3 4 |

ASTEA SPA  
Via L. Galvani, 2  
60020 S. Benedetto del Tronto (MC)  
Tel. 0733/270000 Fax 0733/271124

ANTICORROSIONI  
S.p.A. - Via S. Maria, 143  
60020 S. Benedetto del Tronto (MC)  
Tel. 0733/270000 Fax 0733/271124




INDICAZIONI  
S.p.A. - Via S. Maria, 143  
60020 S. Benedetto del Tronto (MC)  
Tel. 0733/270000 Fax 0733/271124

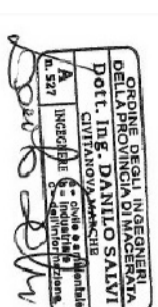

## Limite di fornitura sezione ELETTRICA

## Limite di fornitura sezione GAS

## Limite di fornitura sezione CALORE

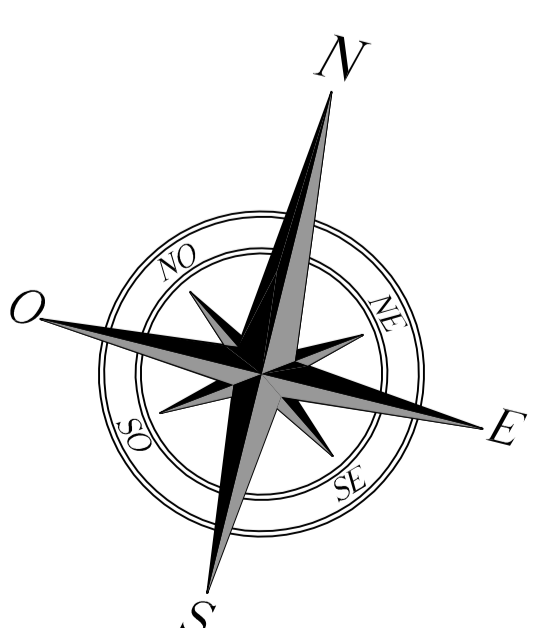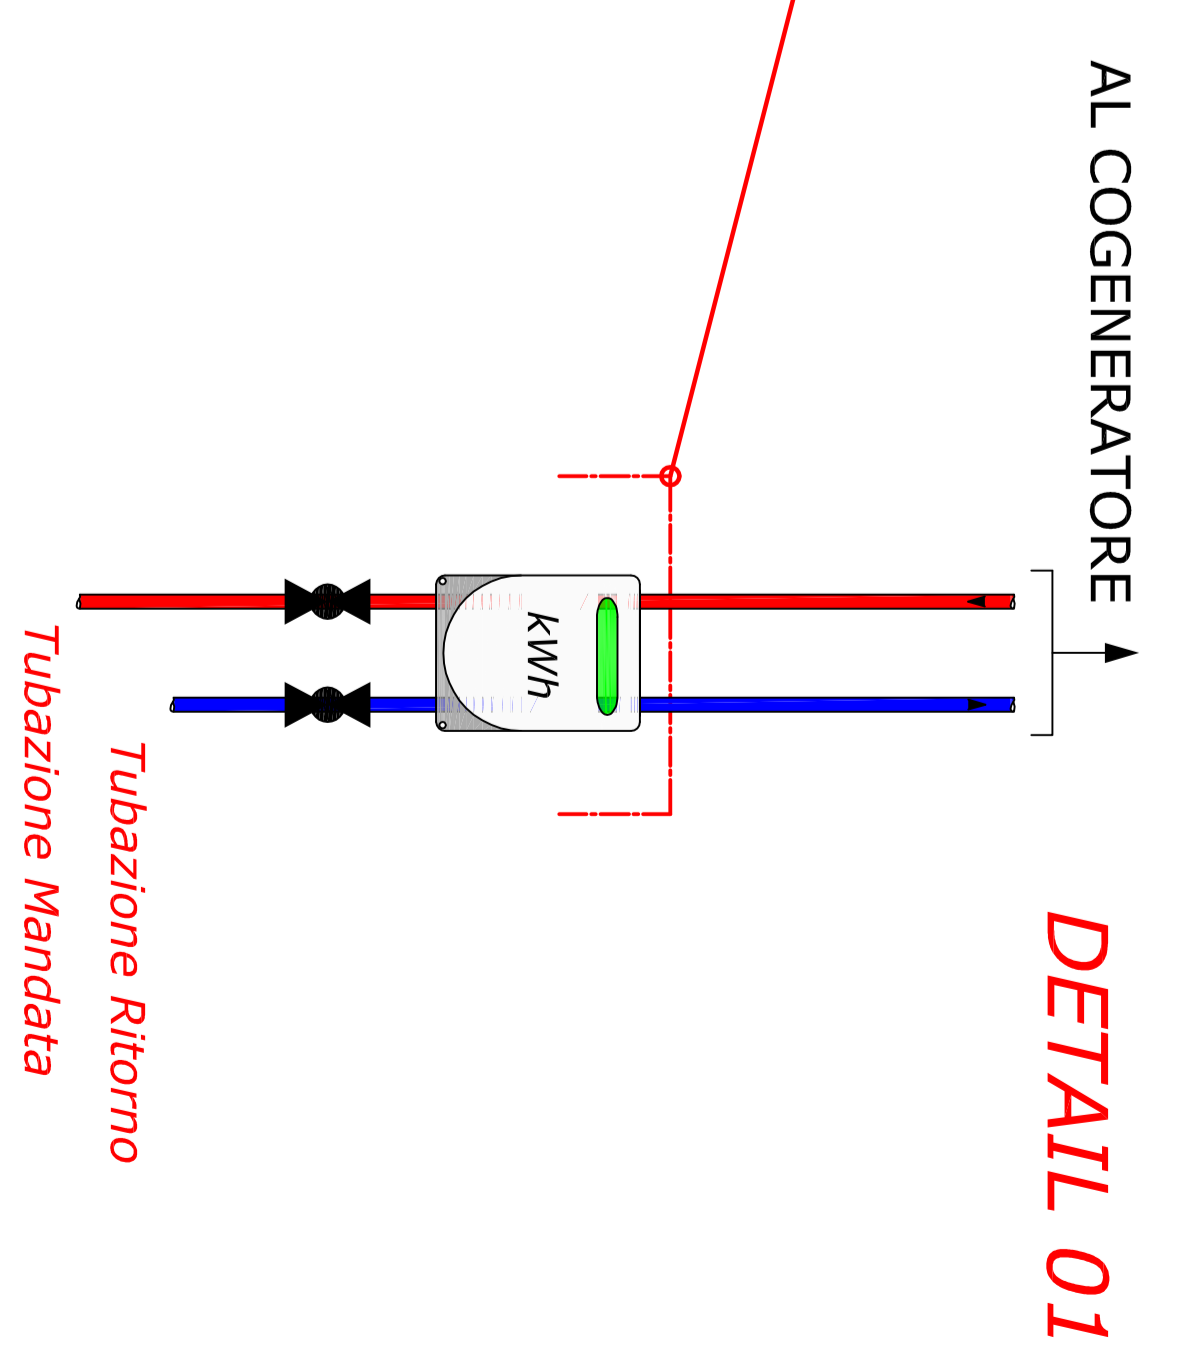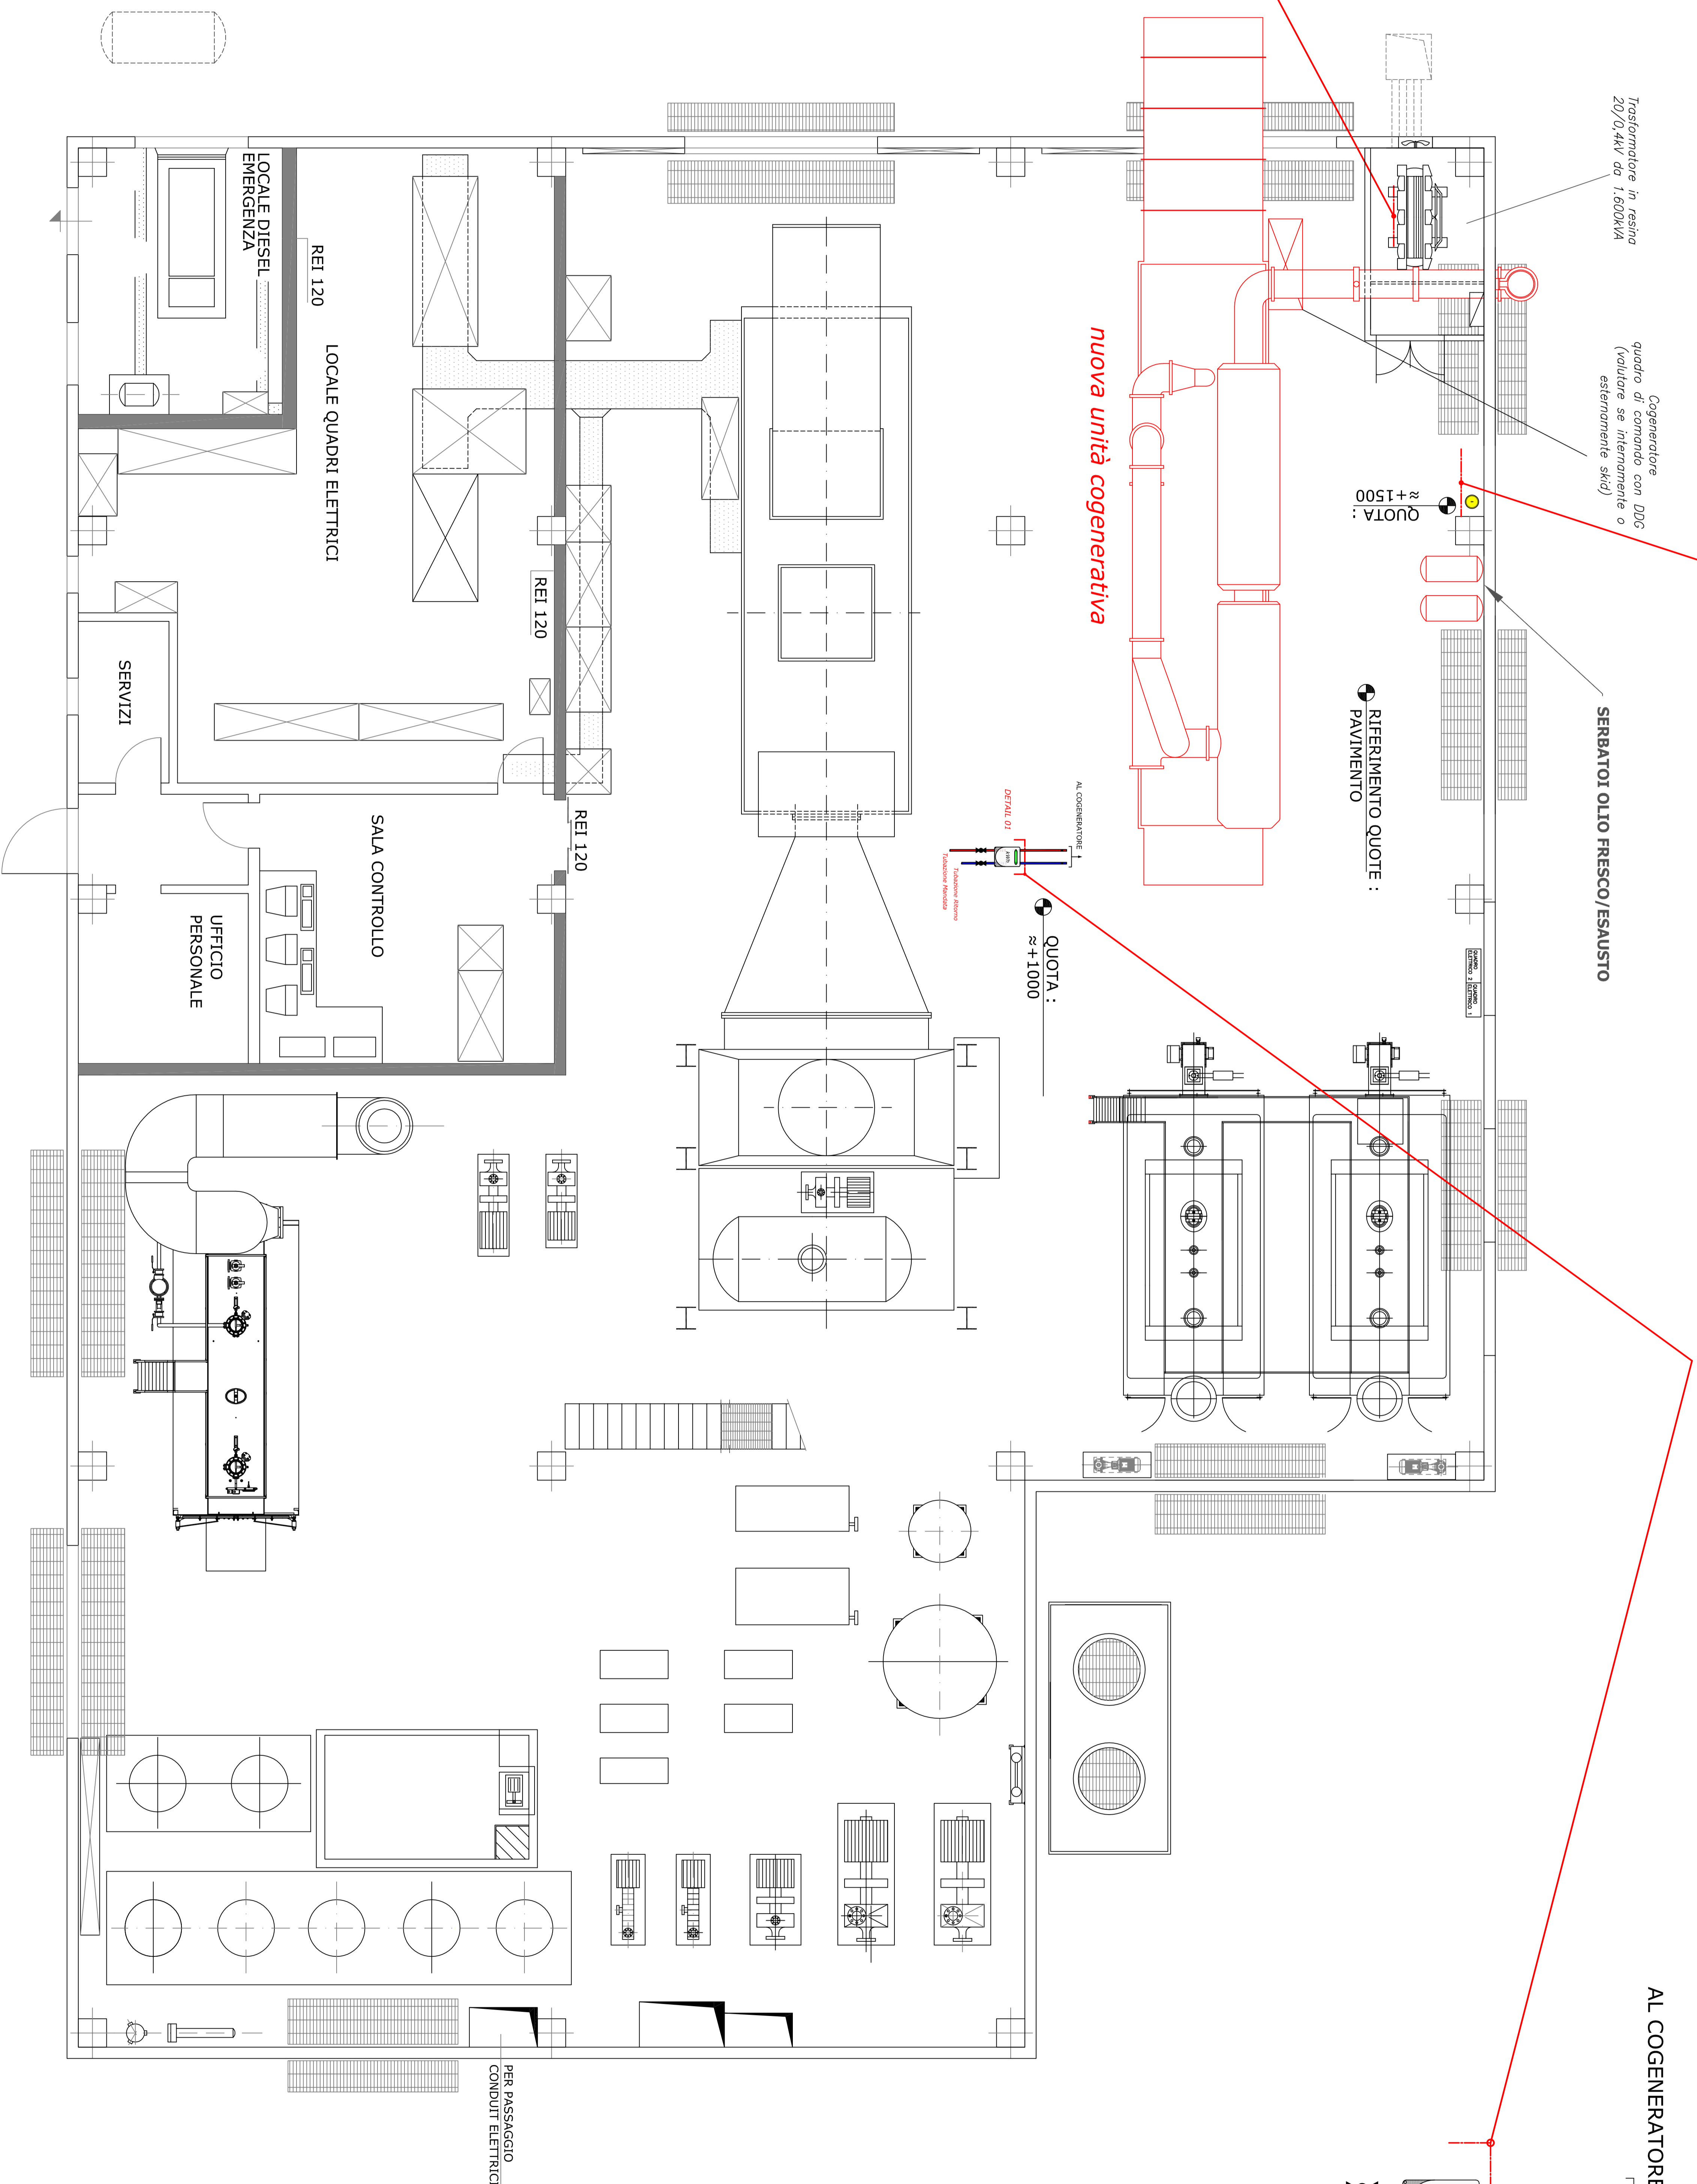

### LEGENDA SEGNI GRAFICI

- Mandata
- Ritorno
- Gas metano
- Limite di fornitura

NOTA: i diametri delle tubazioni riportate (collettori, flange, gas...) sono da intendersi puramente INDICATIVI