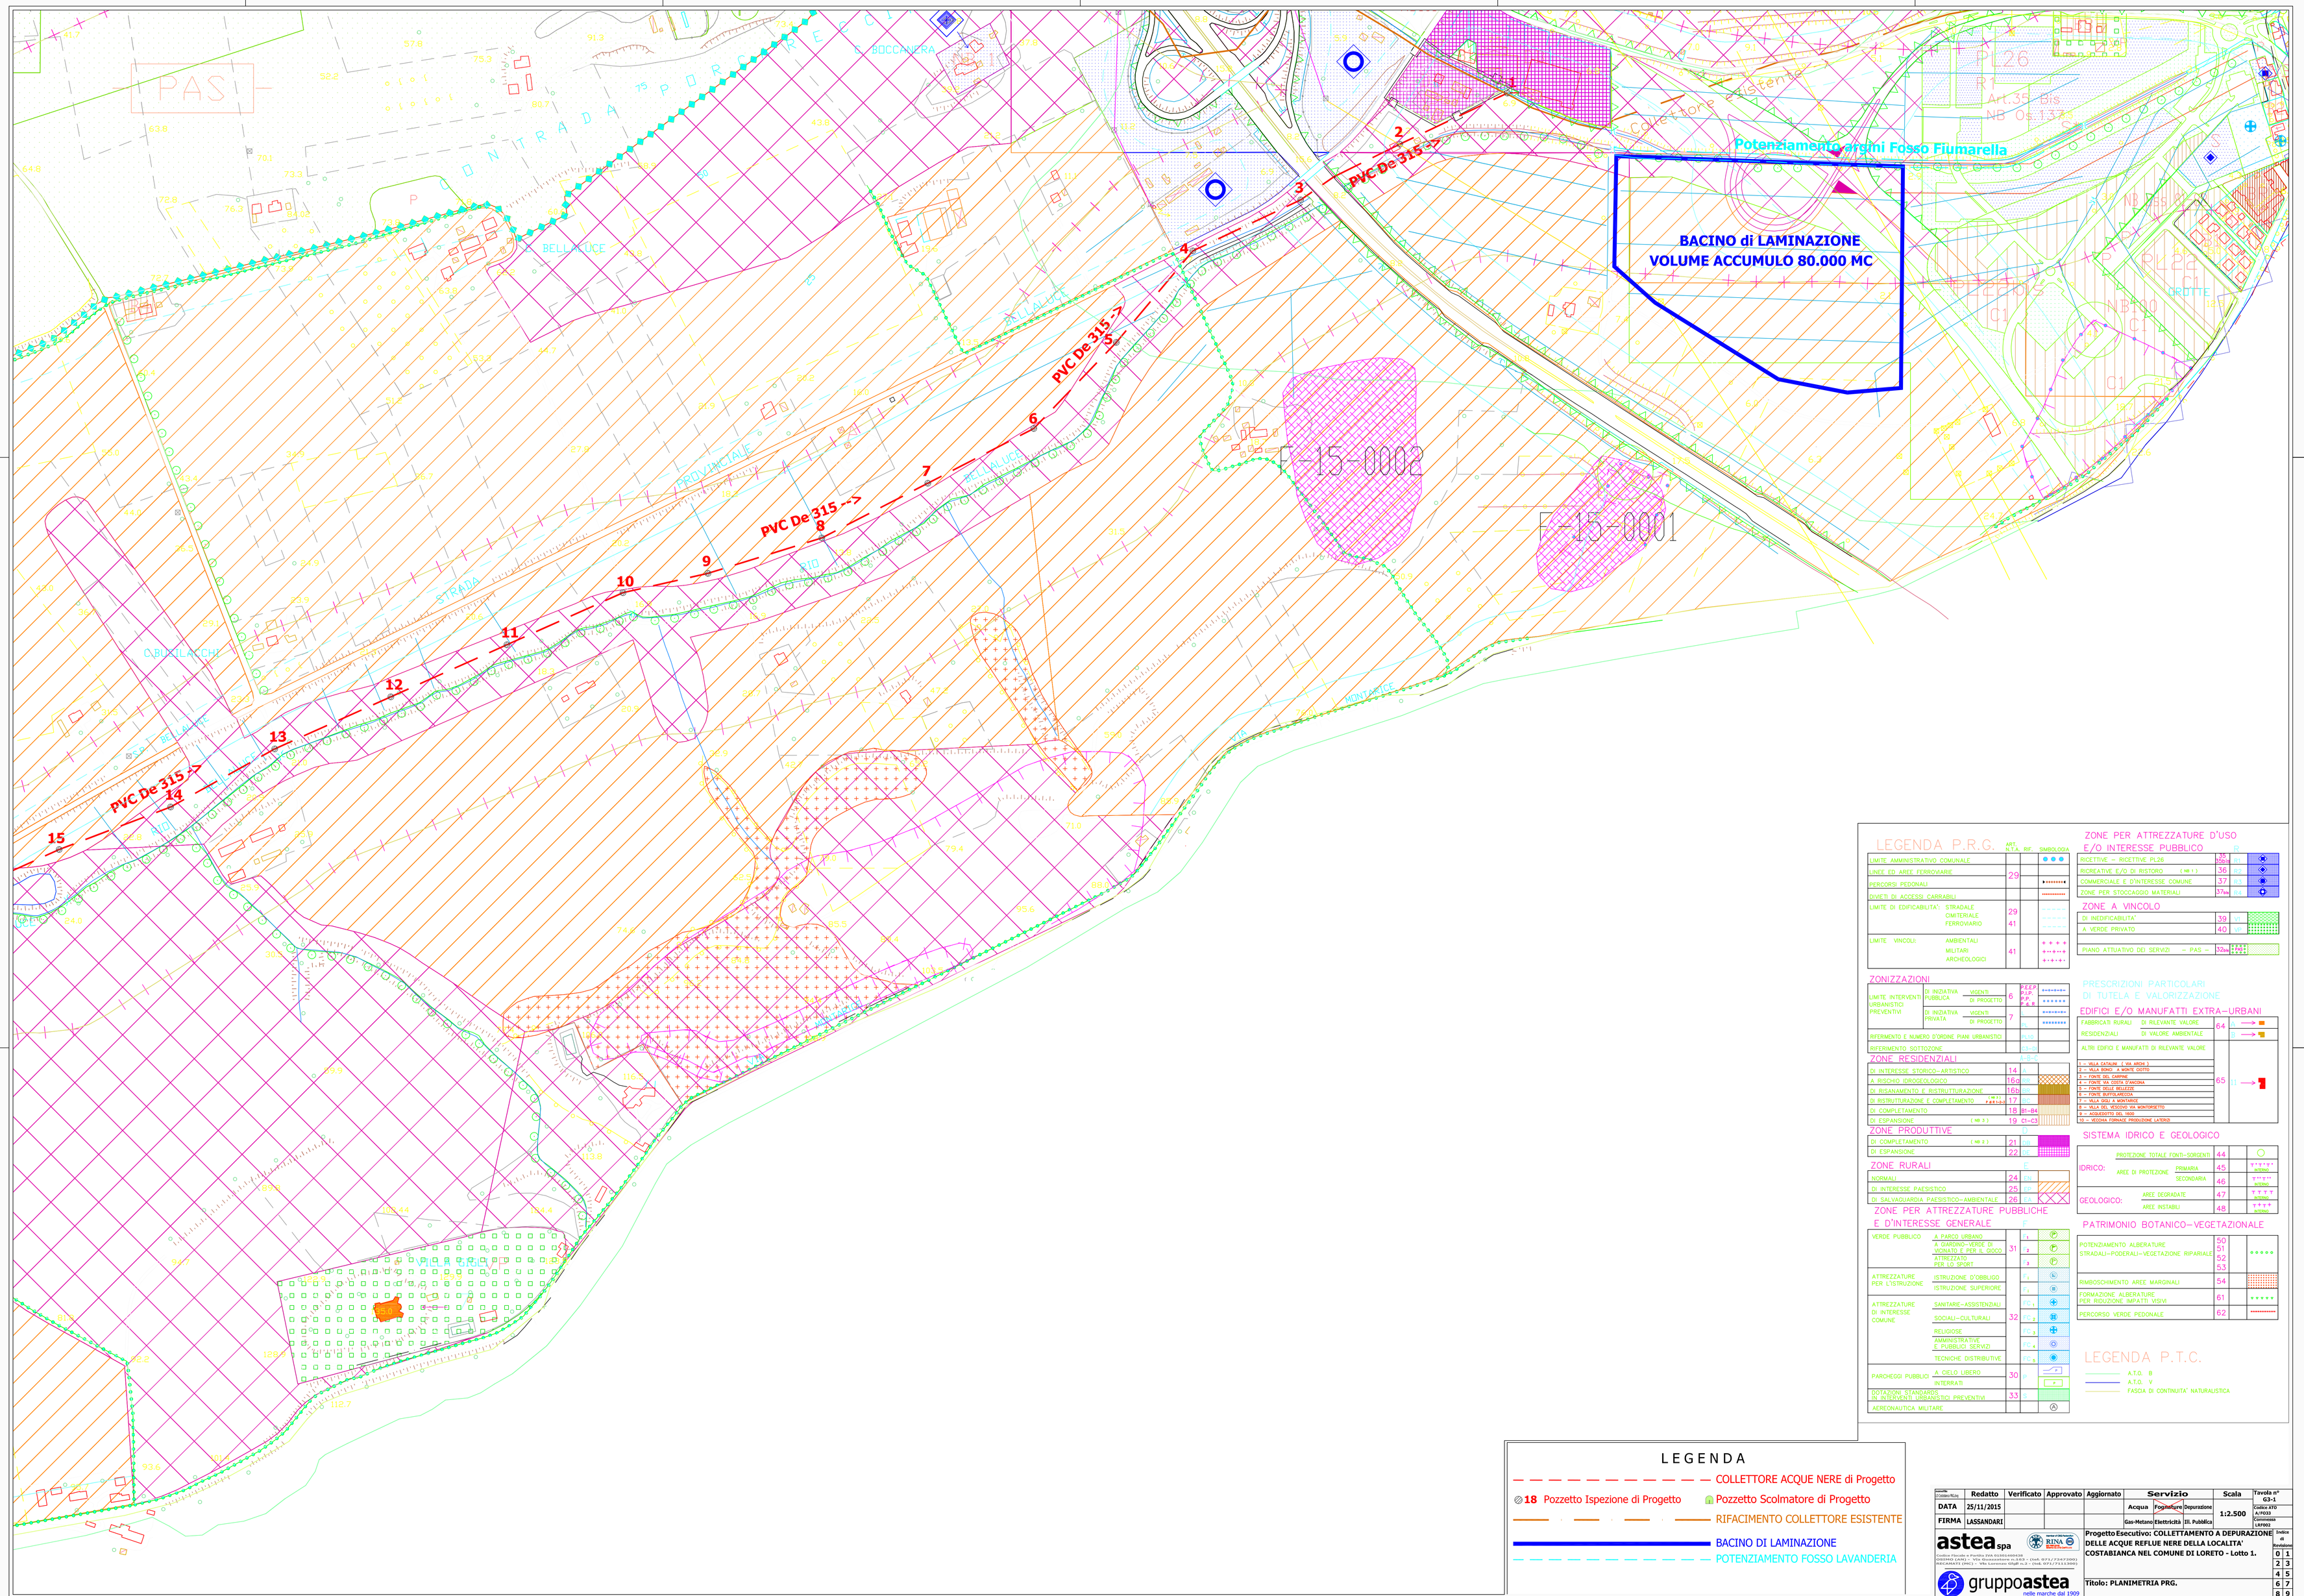

LEGENDA P.R.G.

	ART. NTA. RIF.	SIMBOLOGIA
LIMITE AMMINISTRATIVO COMUNALE		
LINEE ED AREE FERROVIARIE	29	
PERCORSI PEDONALI		
DIVIETI DI ACCESSI CARRABILI		
LIMITE DI EDIFICABILITA': STRADALE	29	
CIMITERIALE	41	
FERROVIARIO		
LIMITE VINCOLI: AMBIENTALI	41	
MILITARI		
ARCHEOLOGICI		

ZONIZZAZIONI

LIMITE INTERVENTI URBANISTICI PREVENTIVI	DI INIZIATIVA PUBBLICA	VIGENTI	6	PEEP PLP P.P. P.R.U.
		DI PROGETTO		
	DI INIZIATIVA PRIVATA	VIGENTI	7	
		DI PROGETTO		
RIFERIMENTO E NUMERO D'ORDINE PIANI URBANISTICI				8-9-10
RIFERIMENTO SOTTOZONE				12-13

ZONE RESIDENZIALI

DI INTERESSE STORICO-ARTISTICO	14	A
A RISCHIO IDROGEOLOGICO	16a	RIS
Di RISANAMENTO E RISTRUTTURAZIONE	16b	RIS
DI RISTRUTTURAZIONE E COMPLETAMENTO (NB 3)	17	B2
DI COMPLETAMENTO	18	B1-B4
DI ESPANSIONE (NB 3)	19	C1-C3

ZONE PRODUTTIVE

DI COMPLETAMENTO (NB 2)	21	PAB
DI ESPANSIONE	22	PC

ZONE RURALI

NORMALI	24	EN
DI INTERESSE PAESISTICO	25	EP
DI SALVAGUARDIA PAESISTICO-AMBIENTALE	26	EP

ZONE PER ATTREZZATURE PUBBLICHE E D'INTERESSE GENERALE

VERDE PUBBLICO	A PARCO URBANO	31	F_4	
	A GIARDINO-VERDE DI ARREDO E PER IL GIOCO		F_3	
	ATTREZZATO PER LO SPORT		F_3	
ATTREZZATURE PER L'ISTRUZIONE	ISTRUZIONE D'OBBLIGO	32	F_1	
	ISTRUZIONE SUPERIORE		F_1	
ATTREZZATURE DI INTERESSE COMUNE	SANITARIE-ASSISTENZIALI		F_{C1}	
	SOCIALI-CULTURALI		F_{C2}	
	RELIGIOSE		F_{C3}	
	AMMINISTRATIVE E PUBBLICI SERVIZI		F_{C4}	
	TECNICHE DISTRIBUTIVE		F_{C5}	
PARCHEGGI PUBBLICI	A CIELO LIBERO	30	P	
	INTERRATI			
DOTAZIONE STANDARDS NEL CONTESTO URBANISTICI PREVENTIVI		33	S	
AERONAUTICA MILITARE			A	

ZONE PER ATTREZZATURE D'USO E/O INTERESSE PUBBLICO

RICETTIVE - RICETTIVE PL26	35 35bis	R1	R
RICREATIVE E/O DI RISTORO (NB 1)	36	R2	
COMMERCIALE E D'INTERESSE COMUNE	37	R3	
ZONE PER STOCCAGGIO MATERIALI	37bis	R4	

ZONE A VINCOLO

DI INEDIFICABILITA'	39	VI
A VERDE PRIVATO	40	VP
PIANO ATTUATIVO DEI SERVIZI - PAS -	32bis	

PRESCRIZIONI PARTICOLARI DI TUTELA E VALORIZZAZIONE

EDIFICI E/O MANUFATTI EXTRA-URBANI

FABBRICATI RURALI	DI RILEVANTE VALORE	64	A
RESIDENZIALI	DI VALORE AMBIENTALE		B
ALTRI EDIFICI E MANUFATTI DI RILEVANTE VALORE		65	M

1 - VILLA CATALINI - V. VIA ARDEA 2
2 - VILLA BUNDI - A MONTE ODDO
3 - FONTE DEL CARPINO
4 - FONTE AIA COSTA D'ANCONA
5 - FONTE DELLE BELLEZZE
6 - FONTE BUFFALACCHIA
7 - VILLA SASU A MONTAROSE
8 - VILLA DEL BOSCONE VIA MONTEMISETTO
9 - ACQUEDOTTO DEL 1800
10 - VECCHIA FORNACE PRODUZIONE LATERIZI

SISTEMA IDRICO E GEOLOGICO

IDRICO:	PROTEZIONE TOTALE FONTI-SORGENTI	44	
	AREE DI PROTEZIONE PRIMARIA	45	
	SECONDARIA	46	
GEOLOGICO:	AREE DEGRADATE	47	
	AREE INSTABILI	48	

PATRIMONIO BOTANICO-VEGETAZIONALE

POTENZIAMENTO ALBERATURE STRADALI-PODERALI-VEGETAZIONE RIPARIALE	50 51 52 53	
RIMBOSCHIMENTO AREE MARGINALI	54	
FORMAZIONE ALBERATURE PER RIDUZIONE IMPATTI VISIVI	61	
PERCORSO VERDE PEDONALE	62	

LEGENDA P.T.C.

- A.T.O. II
- A.T.O. V
- FASCIA DI CONTINUITA' NATURALISTICA

LEGENDA

- COLLETTORE ACQUE NERE di Progetto
- 18 Pozzetto Ispezione di Progetto
- Pozzetto Scolmatore di Progetto
- RIFACIMENTO COLLETTORE ESISTENTE
- BACINO DI LAMINAZIONE
- POTENZIAMENTO FOSSO LAVANDERIA

	Redatto	Verificato	Approvato	Aggiornato	Servizio				Scala	Tavola n°
DATA	25/11/2015				Acqua	Fognatura	Depurazione		1:2.500	G3-1
FIRMA	LASSANDARI				Gas-Metano	Elettricità	Ill. Pubblica			ELABORATO A/F033
										Commessa LRP002

astea spa — Sedime Fiscale e Piccolo Cod.Ecc.01930040439 — OSIMO (AN) - Via Guazzatore n.163 - Cod. Fisc./P.IVA 02883850421 — JESI (ANCONA) - Via Lavoratori Gaglioli n.2 - Cod. Fisc./P.IVA 01180890422

gruppoastea nelle marche dal 1909

Progetto Esecutivo: COLLETTAMENTO A DEPURAZIONE DELLE ACQUE REFLUE NERE DELLA LOCALITA' COSTABIANCA NEL COMUNE DI LORETO - Lotto 1.

Titolo: PLANIMETRIA PRG.

Indice di aggiornamento: 0 1 2 3 4 5 6 7 8 9