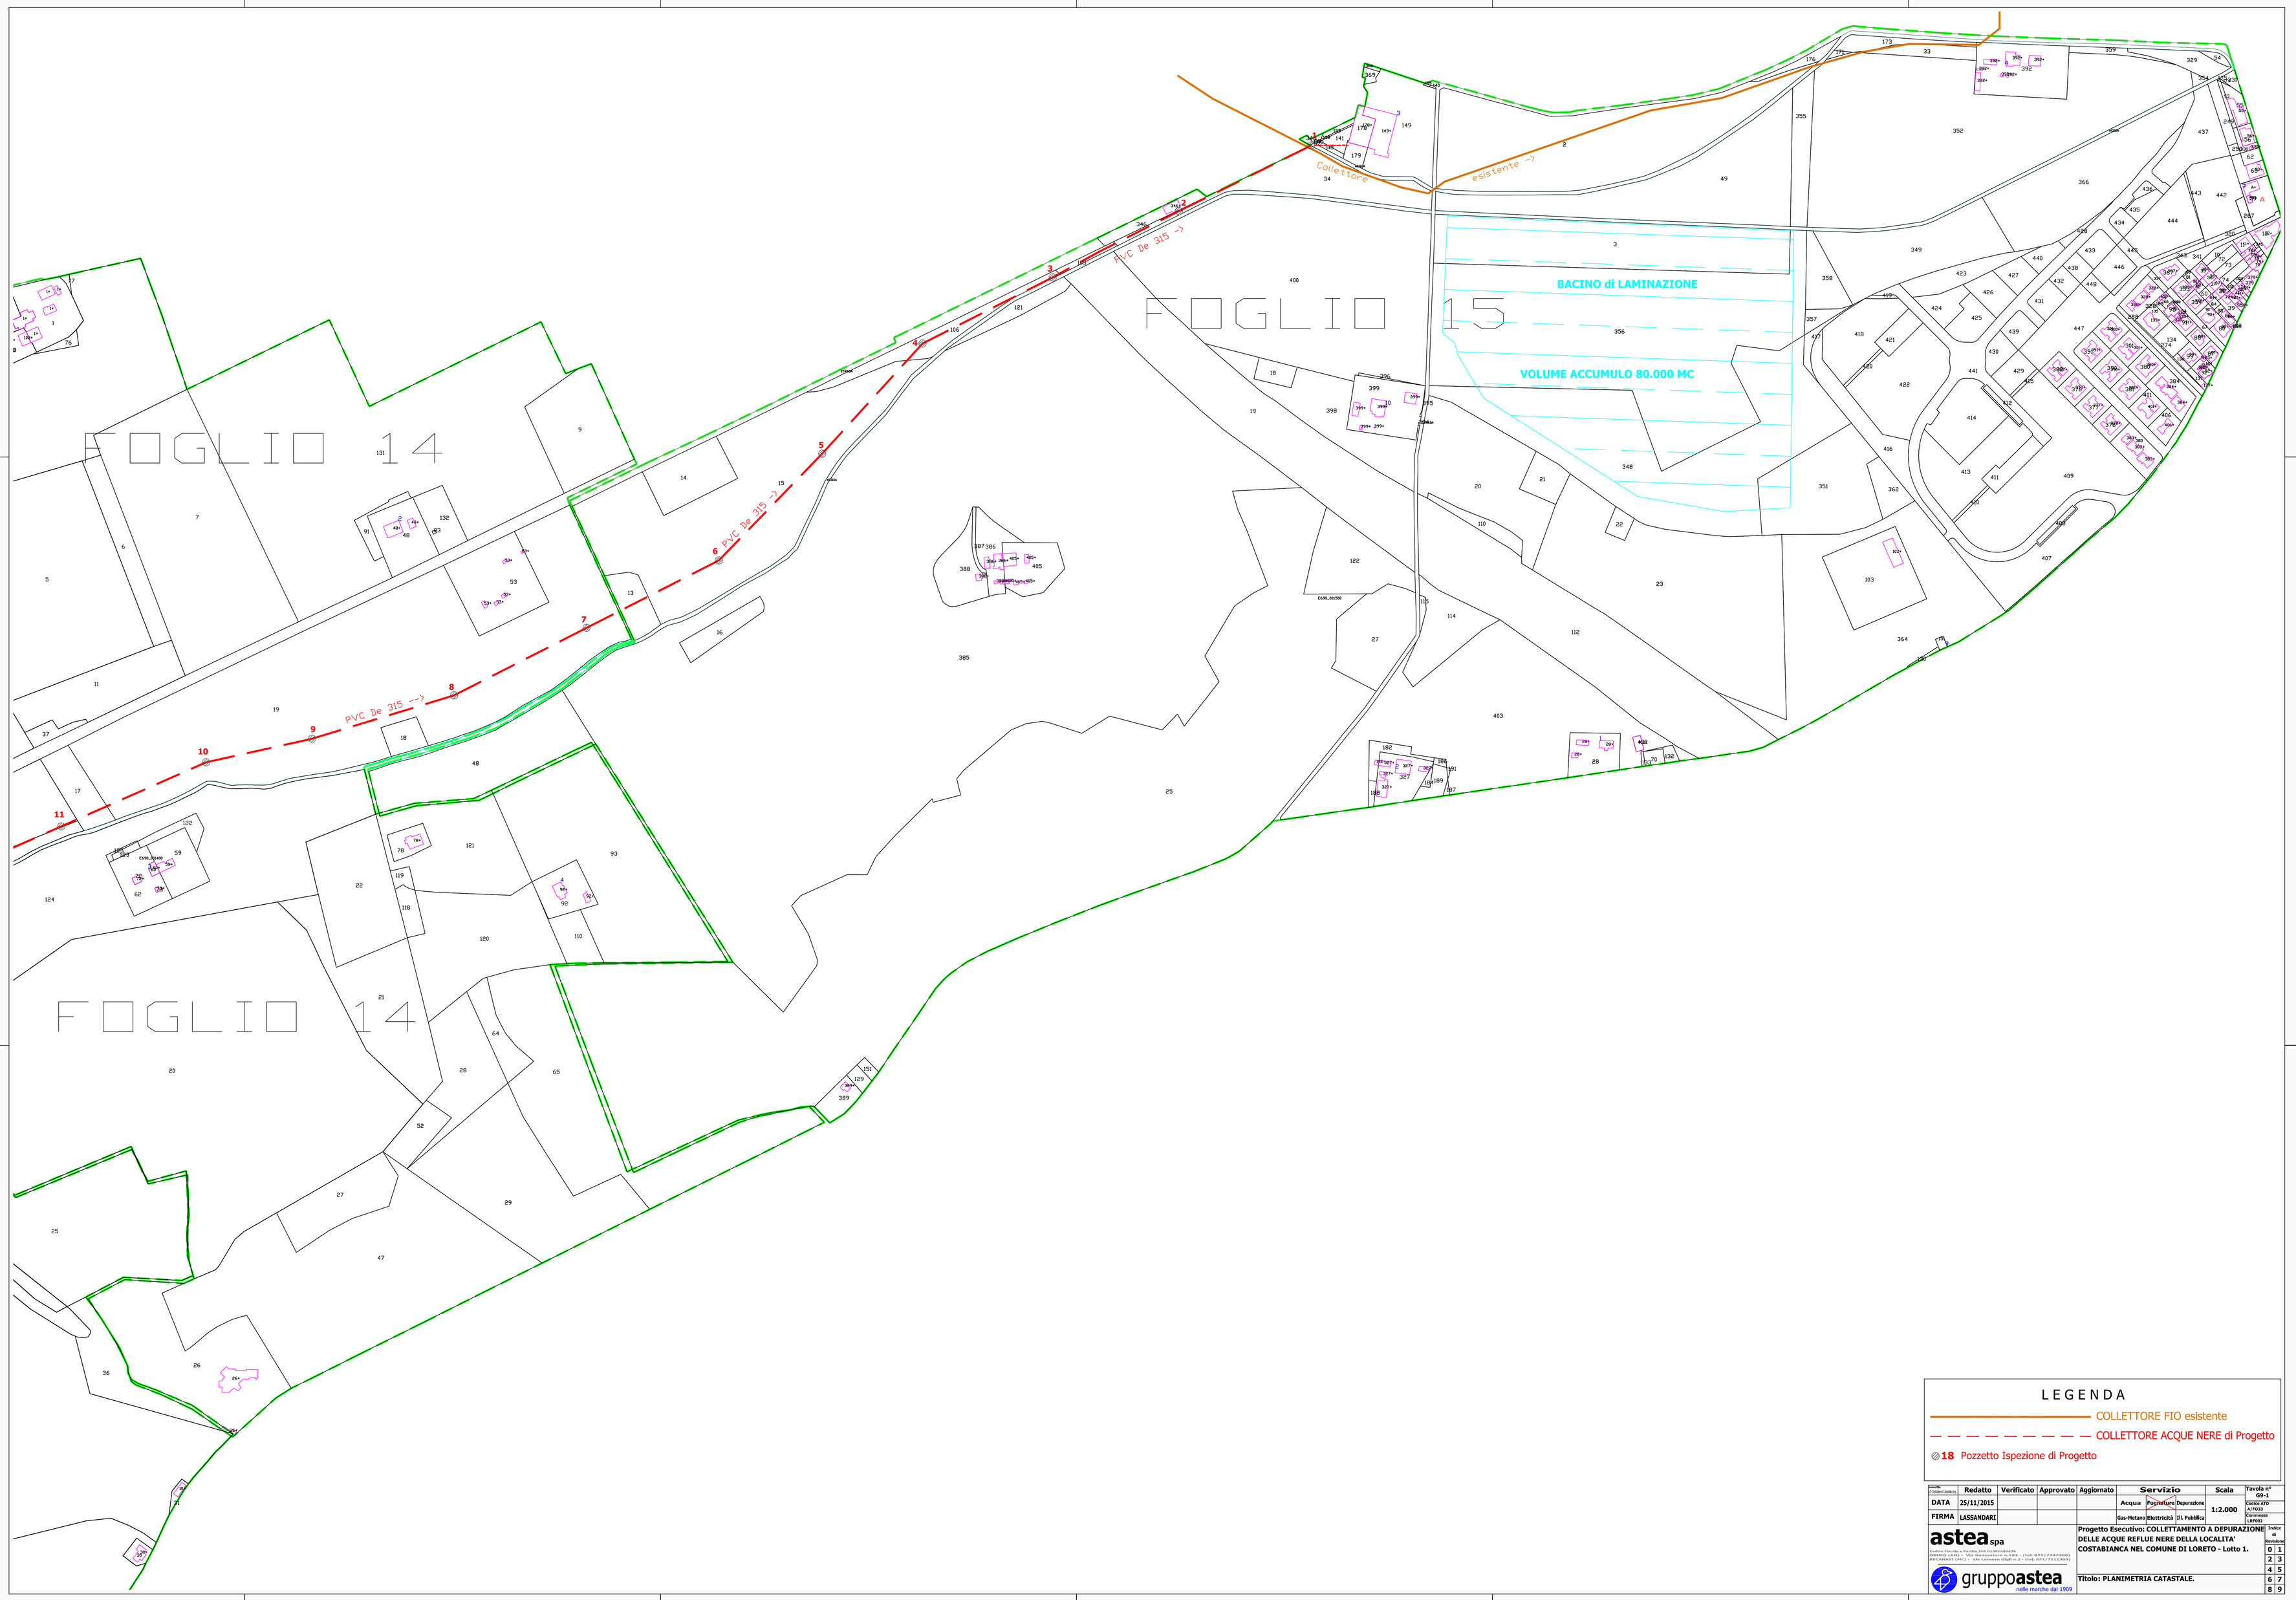
FOGLIO 14
FOGLIO 15
FOGLIO 14
BACINO di LAMINAZIONE
VOLUME ACCUMULO 80.000 MC
Collettore esistente ->
PVC De 315 ->
PVC De 315 ->
PVC De 315 -->
LEGENDA
COLLETTORE FIO esistente
COLLETTORE ACQUE NERE di Progetto
18 Pozzetto Ispezione di Progetto
Redatto
Verificato
Approvato
Aggiornato
Servizio
Scala
Tavola n° G9-1
DATA
25/11/2015
FIRMA
LASSANDARI
Acqua
Fognature
Depurazione
Gas-Metano
Elettricità
Ill. Pubblica
1:2.000
Codice ATO A/P033
Commessa LAP002
astea spa
Progetto Esecutivo: COLLETTAMENTO A DEPURAZIONE DELLE ACQUE REFLUE NERE DELLA LOCALITA' COSTABIANCA NEL COMUNE DI LORETO - Lotto 1.
gruppoastea
nelle marche dal 1909
Titolo: PLANIMETRIA CATASTALE.
Indice di Revisione
0 1
2 3
4 5
6 7
8 9